


Схема расположения границ публичного сервитута объекта электросетевого хозяйства

«Кабельная линия 10 кВ направлением ПС 110 кВ Кудрово (ПС 335)-БКРП 10 кВ, в целях обеспечения технологического присоединения к электрическим сетям энергопринимающих устройств заявителя: ГУП «Водоканал Санкт-Петербурга» по адресу: Ленинградская область, Всеволожский муниципальный район, Заневское городское поселение, д. Заневка, Территория Северной водопроводной станции, Третий проезд, земельный участок 3, кадастровый номер: 47:07:1044001:73221»

Местоположение: Российская Федерация, Ленинградская область, Всеволожский муниципальный район, г.Кудрово  
Кадастровый квартал: 47:07:1044001

Приложение к Постановлению Администрации  
Заневского городского поселения  
Всеволожского муниципального района  
Ленинградской области  
от 10.08.2026 № 939  
Лист 1 из 10 Листов

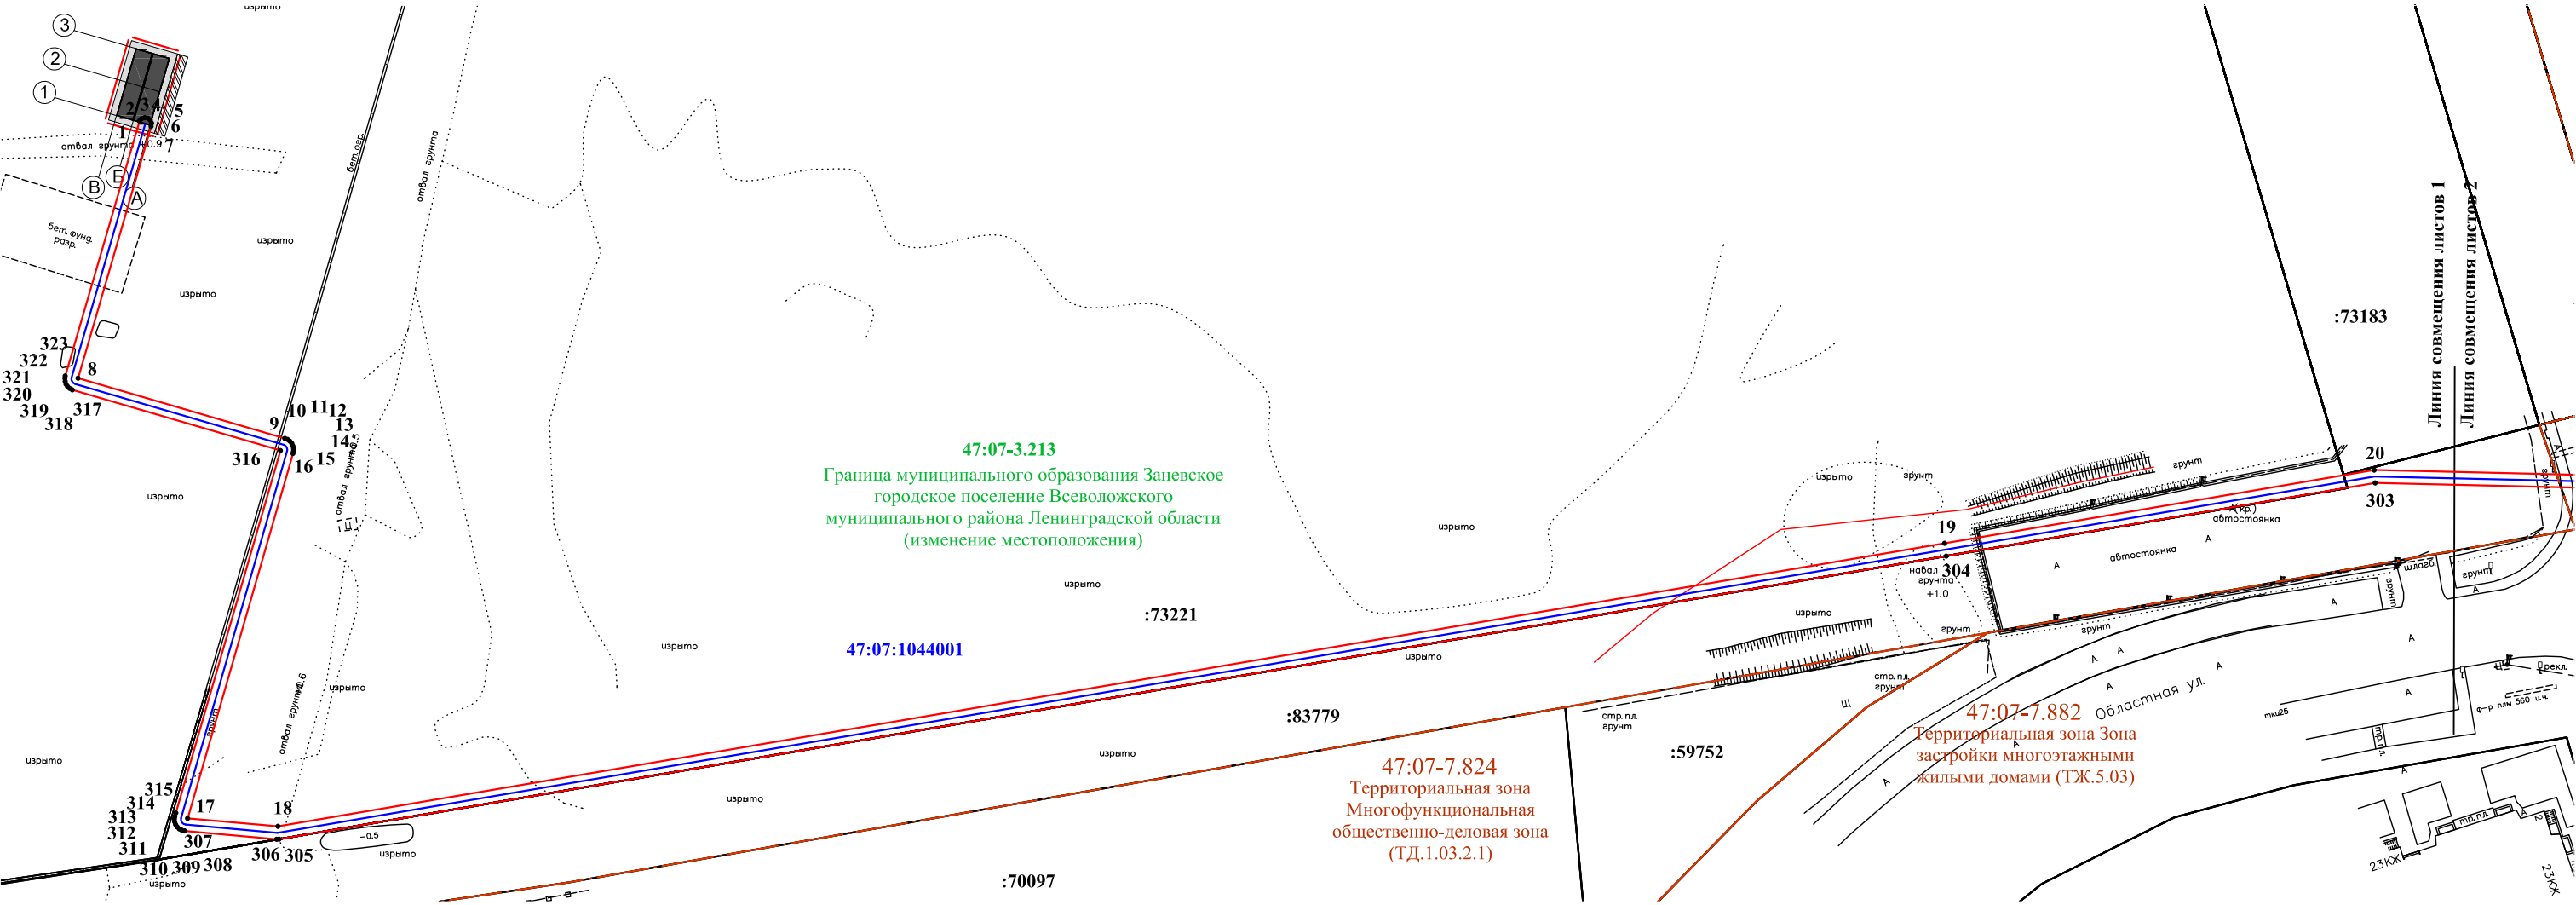

Масштаб 1:1000

Площадь публичного сервитута составляет 6832 кв.м.,

в т.ч. в границах 47:07:1044001:308- 85 кв.м., 47:07:1044001:70836- 306 кв.м., 47:07:1044001:1058- 226 кв.м., 47:07:1044001:5609- 198 кв.м., 47:07:1044001:538-268 кв.м, 47:07:1044001:60935- 378 кв.м, 47:07:1044001:44758- 121 кв.м, 47:07:1044001:49890-877 кв.м, 47:07:1044001:44789-106 кв.м, 47:07:1044001:48- 639 кв.м, 47:07:1044001:45644- 284 кв.м, 47:07:1044001:49-295 кв.м, 47:07:1044001:25521-331 кв.м, 47:07:1044001:54368-328 кв.м, 47:07:1044001:54370- 13 кв.м, 47:07:1044001:49889-48 кв.м, 47:07:1044001:38444-18 кв.м, 47:07:1044001:38445-140 кв.м, 47:07:1044001:73119-12 кв.м, 47:07:1044001:25516-682 кв.м, 47:07:1044001:45666-72 кв.м, 47:07:1044001:63941-74 кв.м, 47:07:1044001:83565- 101 кв.м, 47:07:1044001:68775-36 кв.м, 47:07:1044001:73221-953 кв.м, 47:07:1044001:83779- 66 кв.м, 47:07:1044001-175 кв.м

Условные обозначения:


- граница земельного участка, учтенного в ЕГРН
- граница публичного сервитута
- граница кадастрового квартала
- КЛ 10 кВ

- 47:07:0202003 - номер кадастрового квартала
- :134 - номер земельного участка, учтенного в ЕГРН
- 1 - обозначение характерной точки границы публичного сервитута
- граница и обозначение территориальной зоны
- 47:07-7.143  
Территориальная зона,  
Зона застройки индивидуальными  
жилими домами (Ж-1)

- 47:07-3.213 - обозначение границы МО
- Граница муниципального  
образования Заневское городское  
поселение Всеволожского  
муниципального района  
Ленинградской области  
(изменение местоположения)

Схема расположения границ публичного сервитута объекта электросетевого хозяйства

«Кабельная линия 10 кВ направлением ПС 110 кВ Кудрово (ПС 335)-БКРП 10 кВ, в целях обеспечения технологического присоединения к электрическим сетям энергопринимающих устройств заявителя: ГУП «Водоканал Санкт-Петербурга» по адресу: Ленинградская область, Всеволожский муниципальный район, Заневское городское поселение, д. Заневка, Территория Северной водопроводной станции, Третий проезд, земельный участок 3, кадастровый номер: 47:07:1044001:73221»

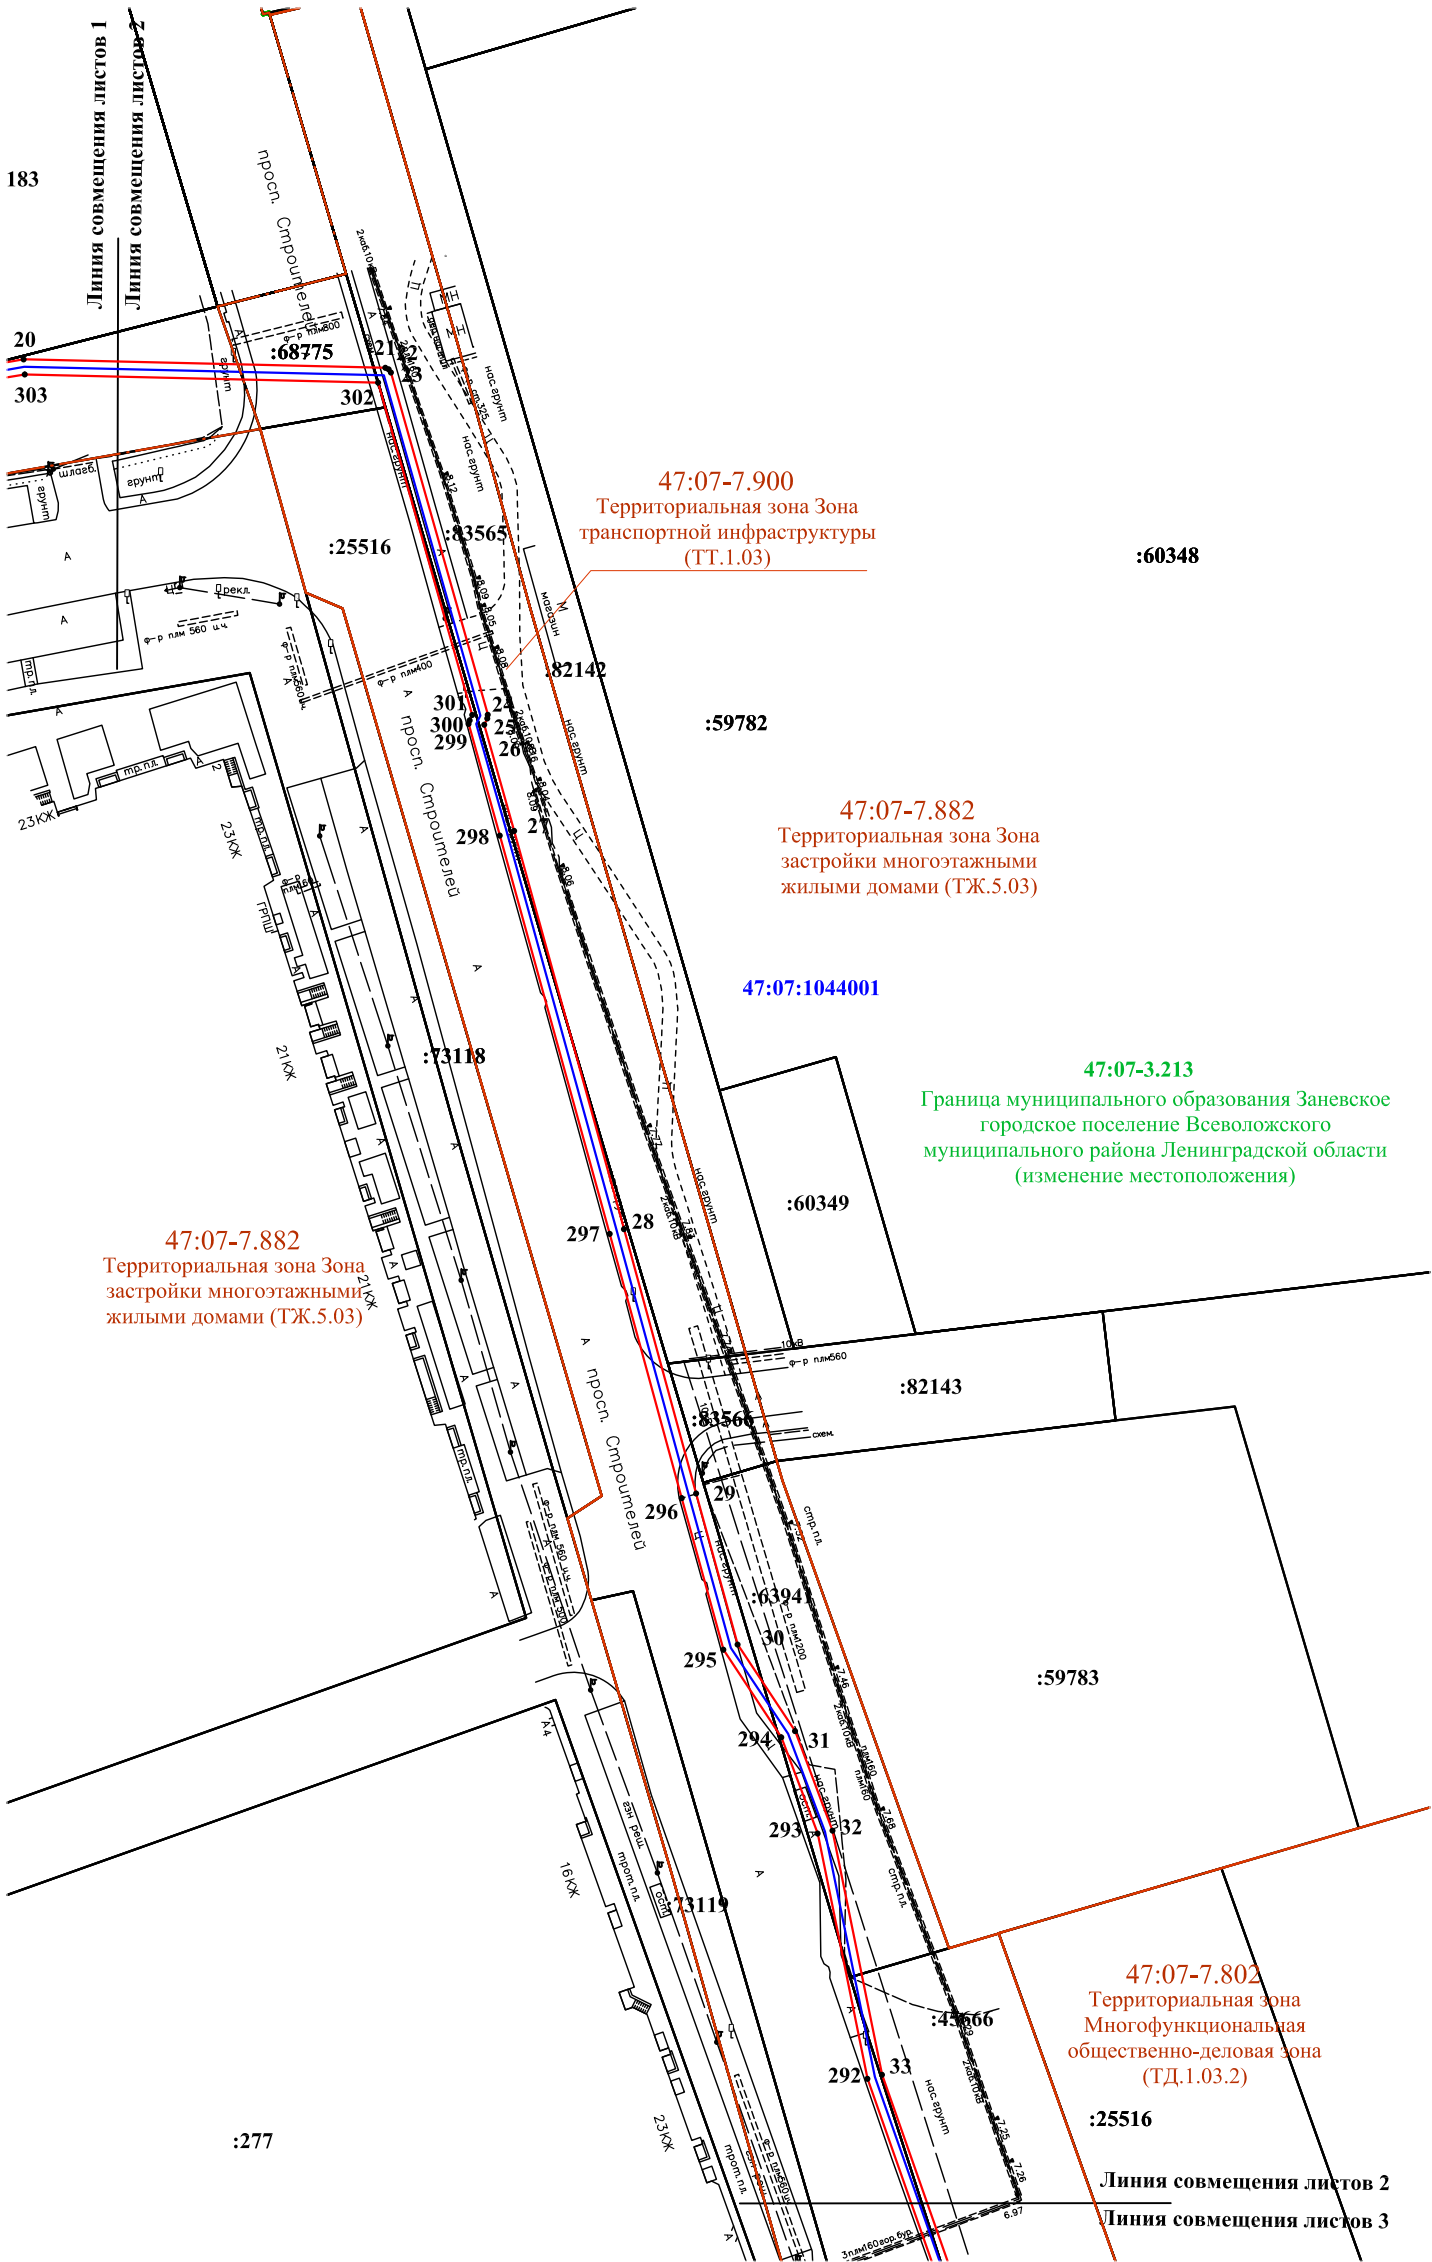

Масштаб 1:1000

Условные обозначения:

- граница земельного участка, учтенного в ЕГРН
- граница публичного сервитута
- граница кадастрового квартала
- КЛ 10 кВ
- 47:07:0202003

- номер кадастрового квартала
- :134

- номер земельного участка, учтенного в ЕГРН
- 1


- обозначение характерной точки границы публичного сервитута

- граница и обозначение территориальной зоны
- 47:07-7.143  
Территориальная зона,  
Зона застройки индивидуальными  
жилими домами (Ж-1)

47:07-3.213 - обозначение границы МО  
Граница муниципального  
образования Заневское городское  
поселение Всеволожского  
муниципального района  
Ленинградской области  
(изменение местоположения)

**Схема расположения границ публичного сервитута объекта электросетевого хозяйства**  
«Кабельная линия 10 кВ направлением ПС 110 кВ Кудрово (ПС 335)-БКРП 10 кВ, в целях обеспечения технологического присоединения к электрическим сетям энергопринимающих устройств заявителя: ГУП «Водоканал Санкт-Петербурга» по адресу: Ленинградская область, Всеволожский муниципальный район, Заневское городское поселение, д. Заневка, Территория Северной водопроводной станции, Третий проезд, земельный участок 3, кадастровый номер: 47:07:1044001:73221»

Приложение к Постановлению Администрации  
Заневского городского поселения  
Всеволожского муниципального района  
Ленинградской области  
от 10.08.2026 № 939  
Лист 3 из 10 Листов

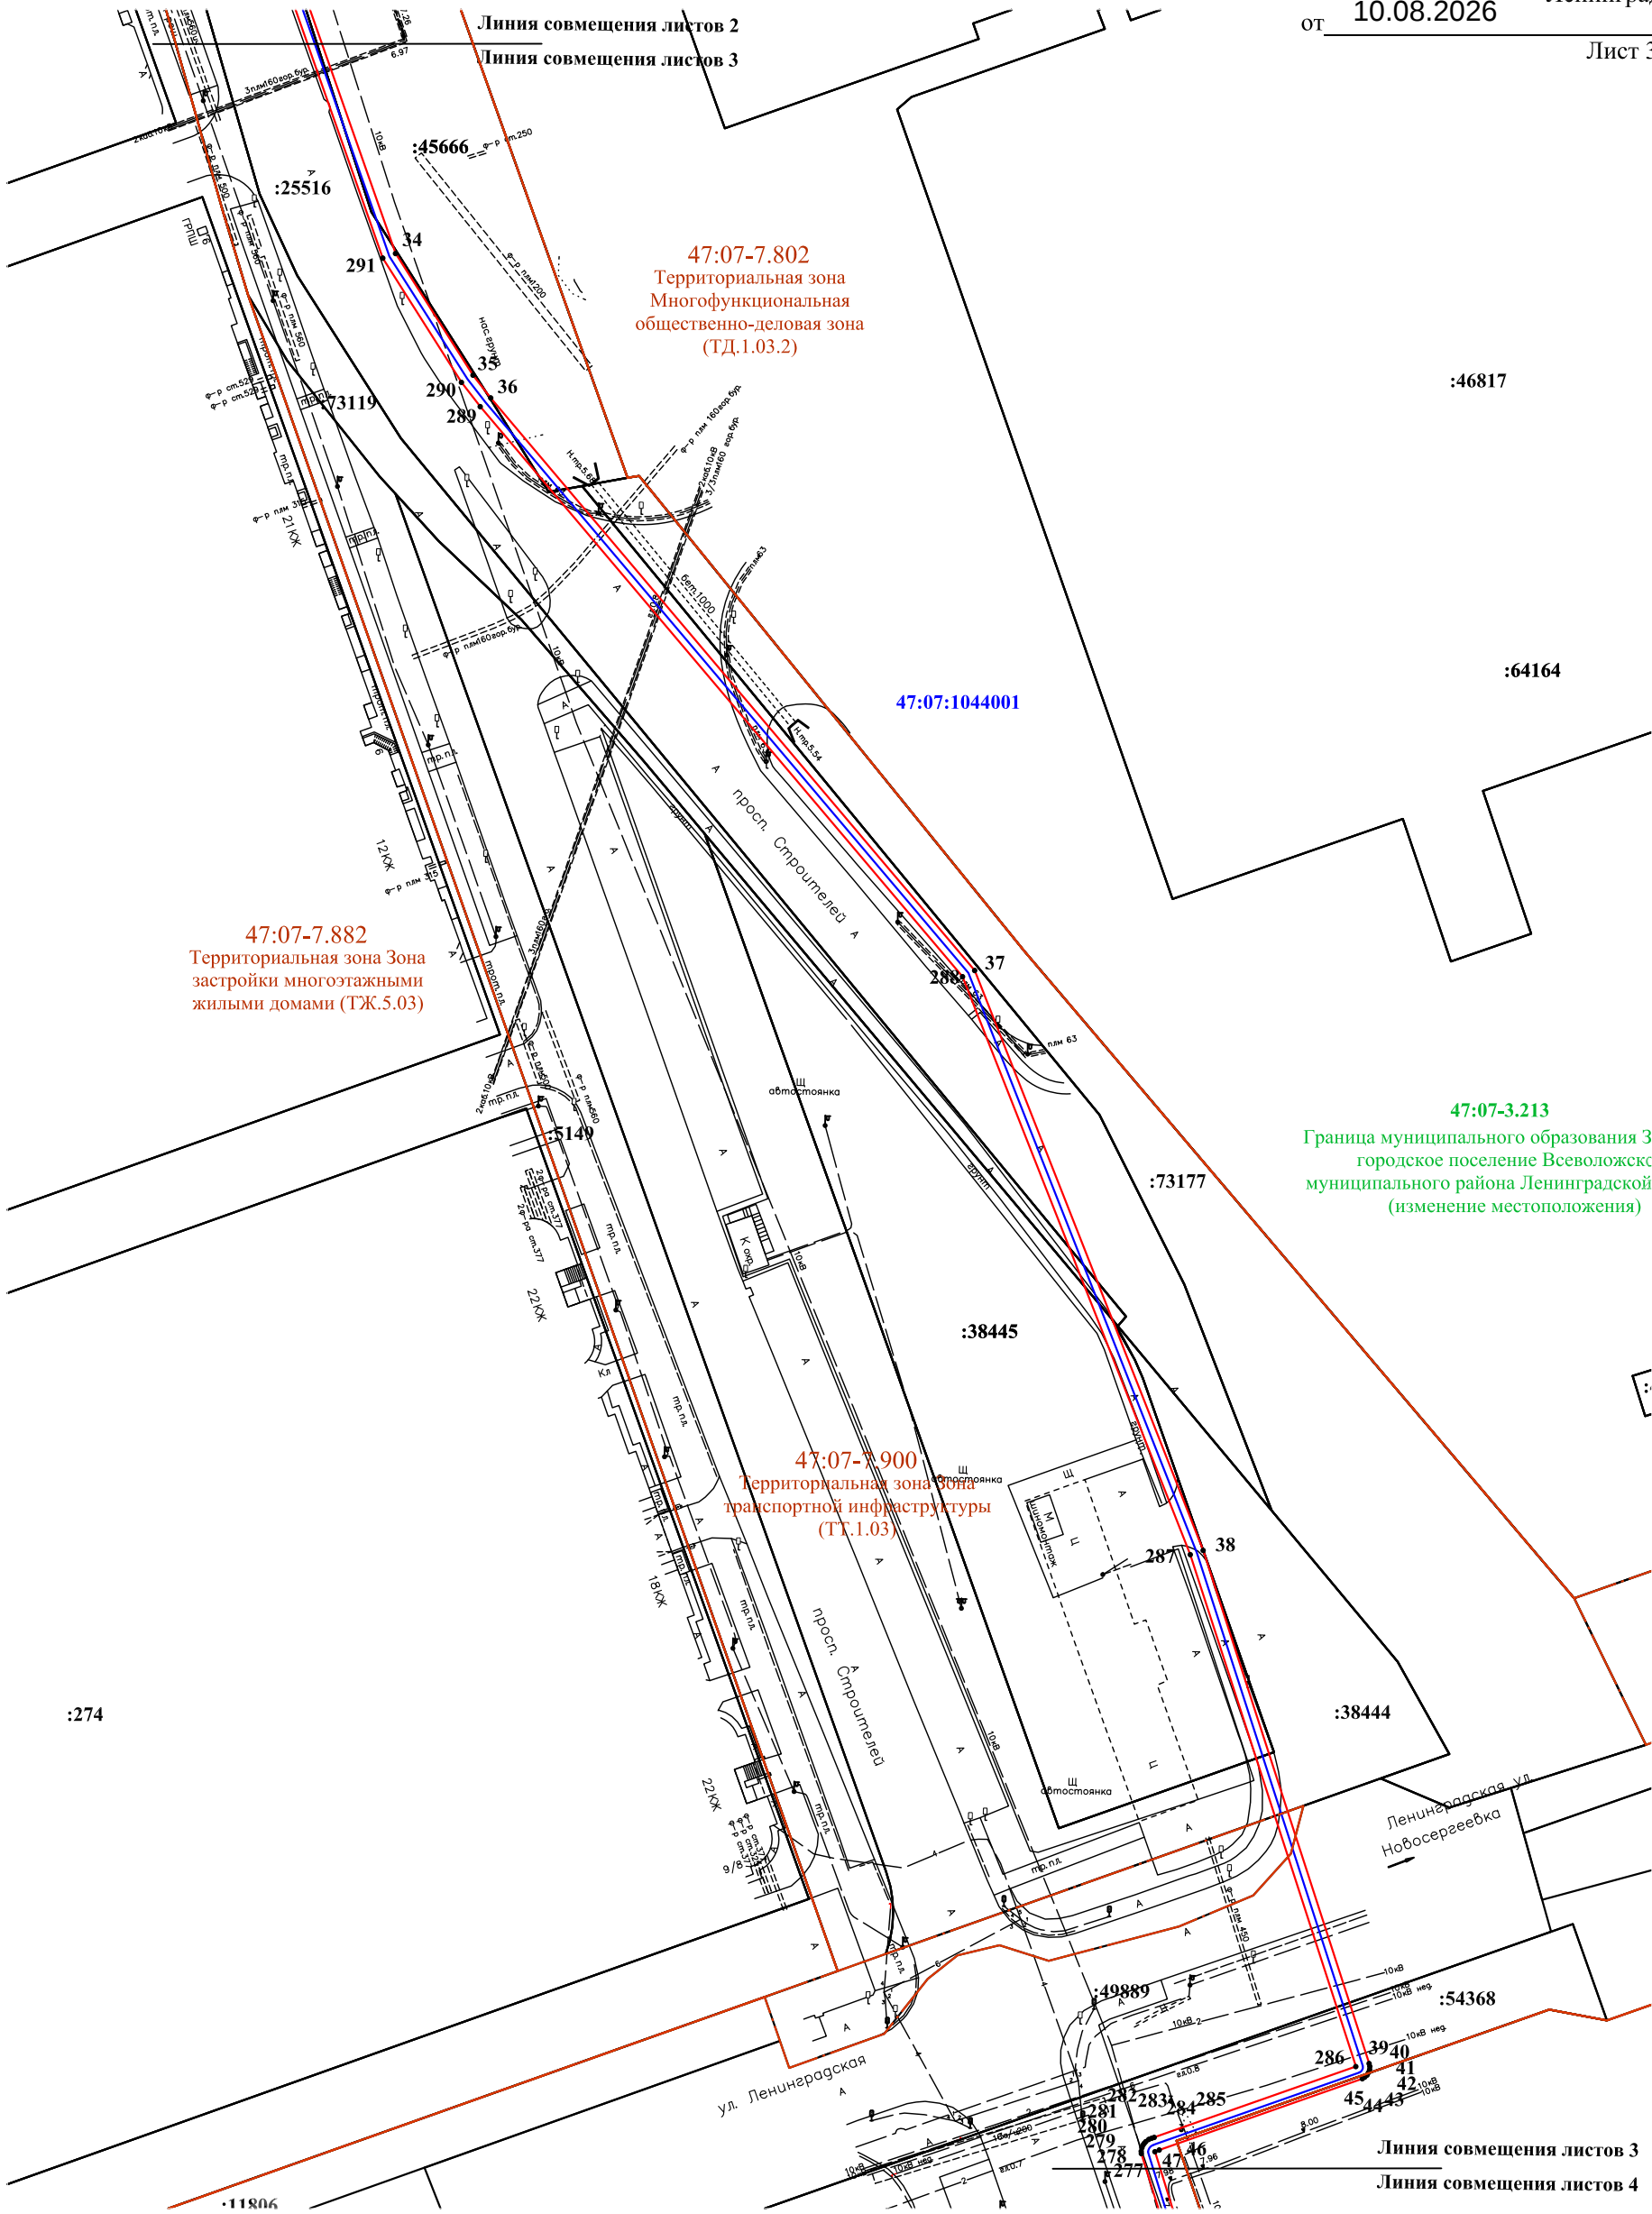

Масштаб 1:1000

**Условные обозначения:**

- граница земельного участка, учтенного в ЕГРН
- граница публичного сервитута
- граница кадастрового квартала
- КЛ 10 кВ

47:07:0202003 - номер кадастрового квартала

:134 - номер земельного участка, учтенного в ЕГРН

• 1 - обозначение характерной точки границы публичного сервитута


- граница и обозначение территориальной зоны

47:07-7.143  
Территориальная зона,  
Зона застройки индивидуальными  
жилими домами (Ж-1)

47:07-3.213 - обозначение границы МО  
Граница муниципального  
образования Заневское городское  
поселение Всеволожского  
муниципального района  
Ленинградской области  
(изменение местоположения)

Схема расположения границ публичного сервитута объекта электросетевого хозяйства

«Кабельная линия 10 кВ направлением ПС 110 кВ Кудрово (ПС 335)-БКРП 10 кВ, в целях обеспечения технологического присоединения к электрическим сетям энергопринимающих устройств заявителя: ГУП «Водоканал Санкт-Петербурга» по адресу: Ленинградская область, Всеволожский муниципальный район, Заневское городское поселение, д. Заневка, Территория Северной водопроводной станции, Третий проезд, земельный участок 3, кадастровый номер: 47:07:1044001:73221»

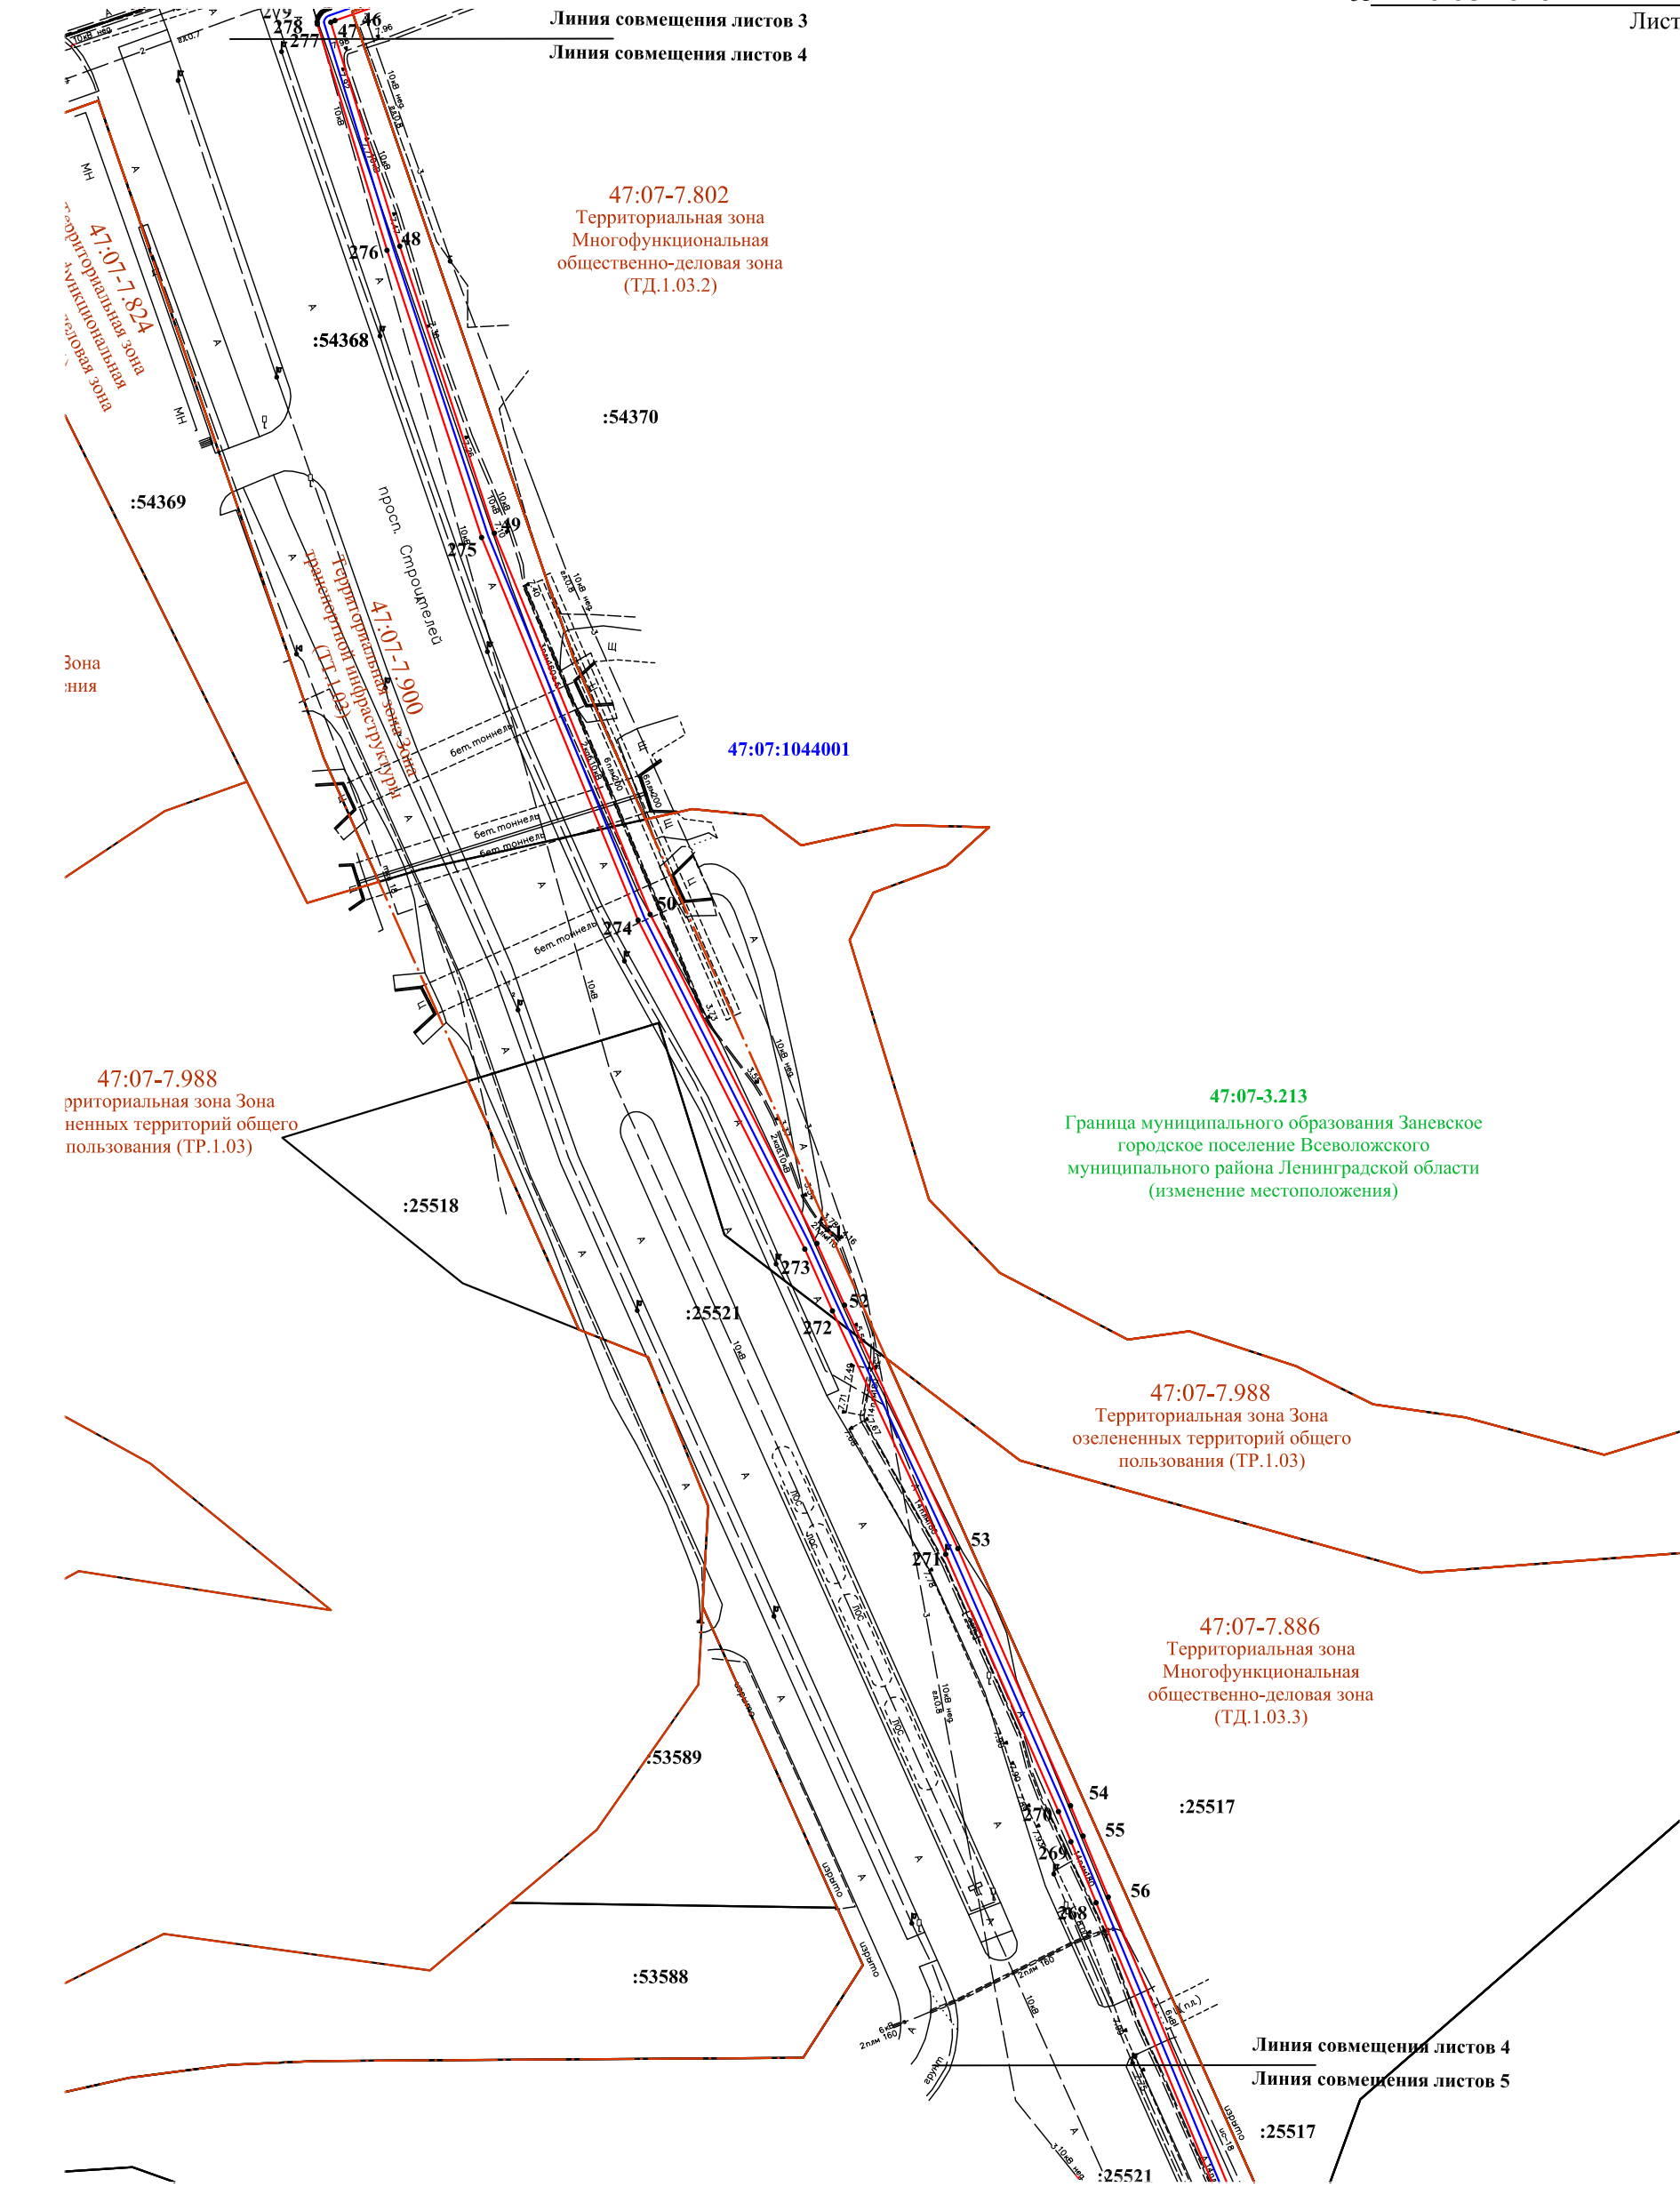


Условные обозначения:

- граница земельного участка, учтенного в ЕГРН
- граница публичного сервитута
- граница кадастрового квартала
- КЛ 10 кВ

47:07:0202003 - номер кадастрового квартала  
:134 - номер земельного участка, учтенного в ЕГРН  
• 1 - обозначение характерной точки границы публичного сервитута

- граница и обозначение территориальной зоны
- 47:07-7.143 Территориальная зона, Зона застройки индивидуальными жилыми домами (Ж-1)
- 47:07-3.213 - обозначение границы МО
- Граница муниципального образования Заневское городское поселение Всеволожского муниципального района Ленинградской области (изменение местоположения)

**Схема расположения границ публичного сервитута объекта электросетевого хозяйства**  
«Кабельная линия 10 кВ направлением ПС 110 кВ Кудрово (ПС 335)-БКРП 10 кВ, в целях обеспечения технологического присоединения к электрическим сетям энергопринимающих устройств заявителя: ГУП «Водоканал Санкт-Петербурга» по адресу: Ленинградская область, Всеволожский муниципальный район, Заневское городское поселение, д. Заневка, Территория Северной водопроводной станции, Третий проезд, земельный участок 3, кадастровый номер: 47:07:1044001:73221»

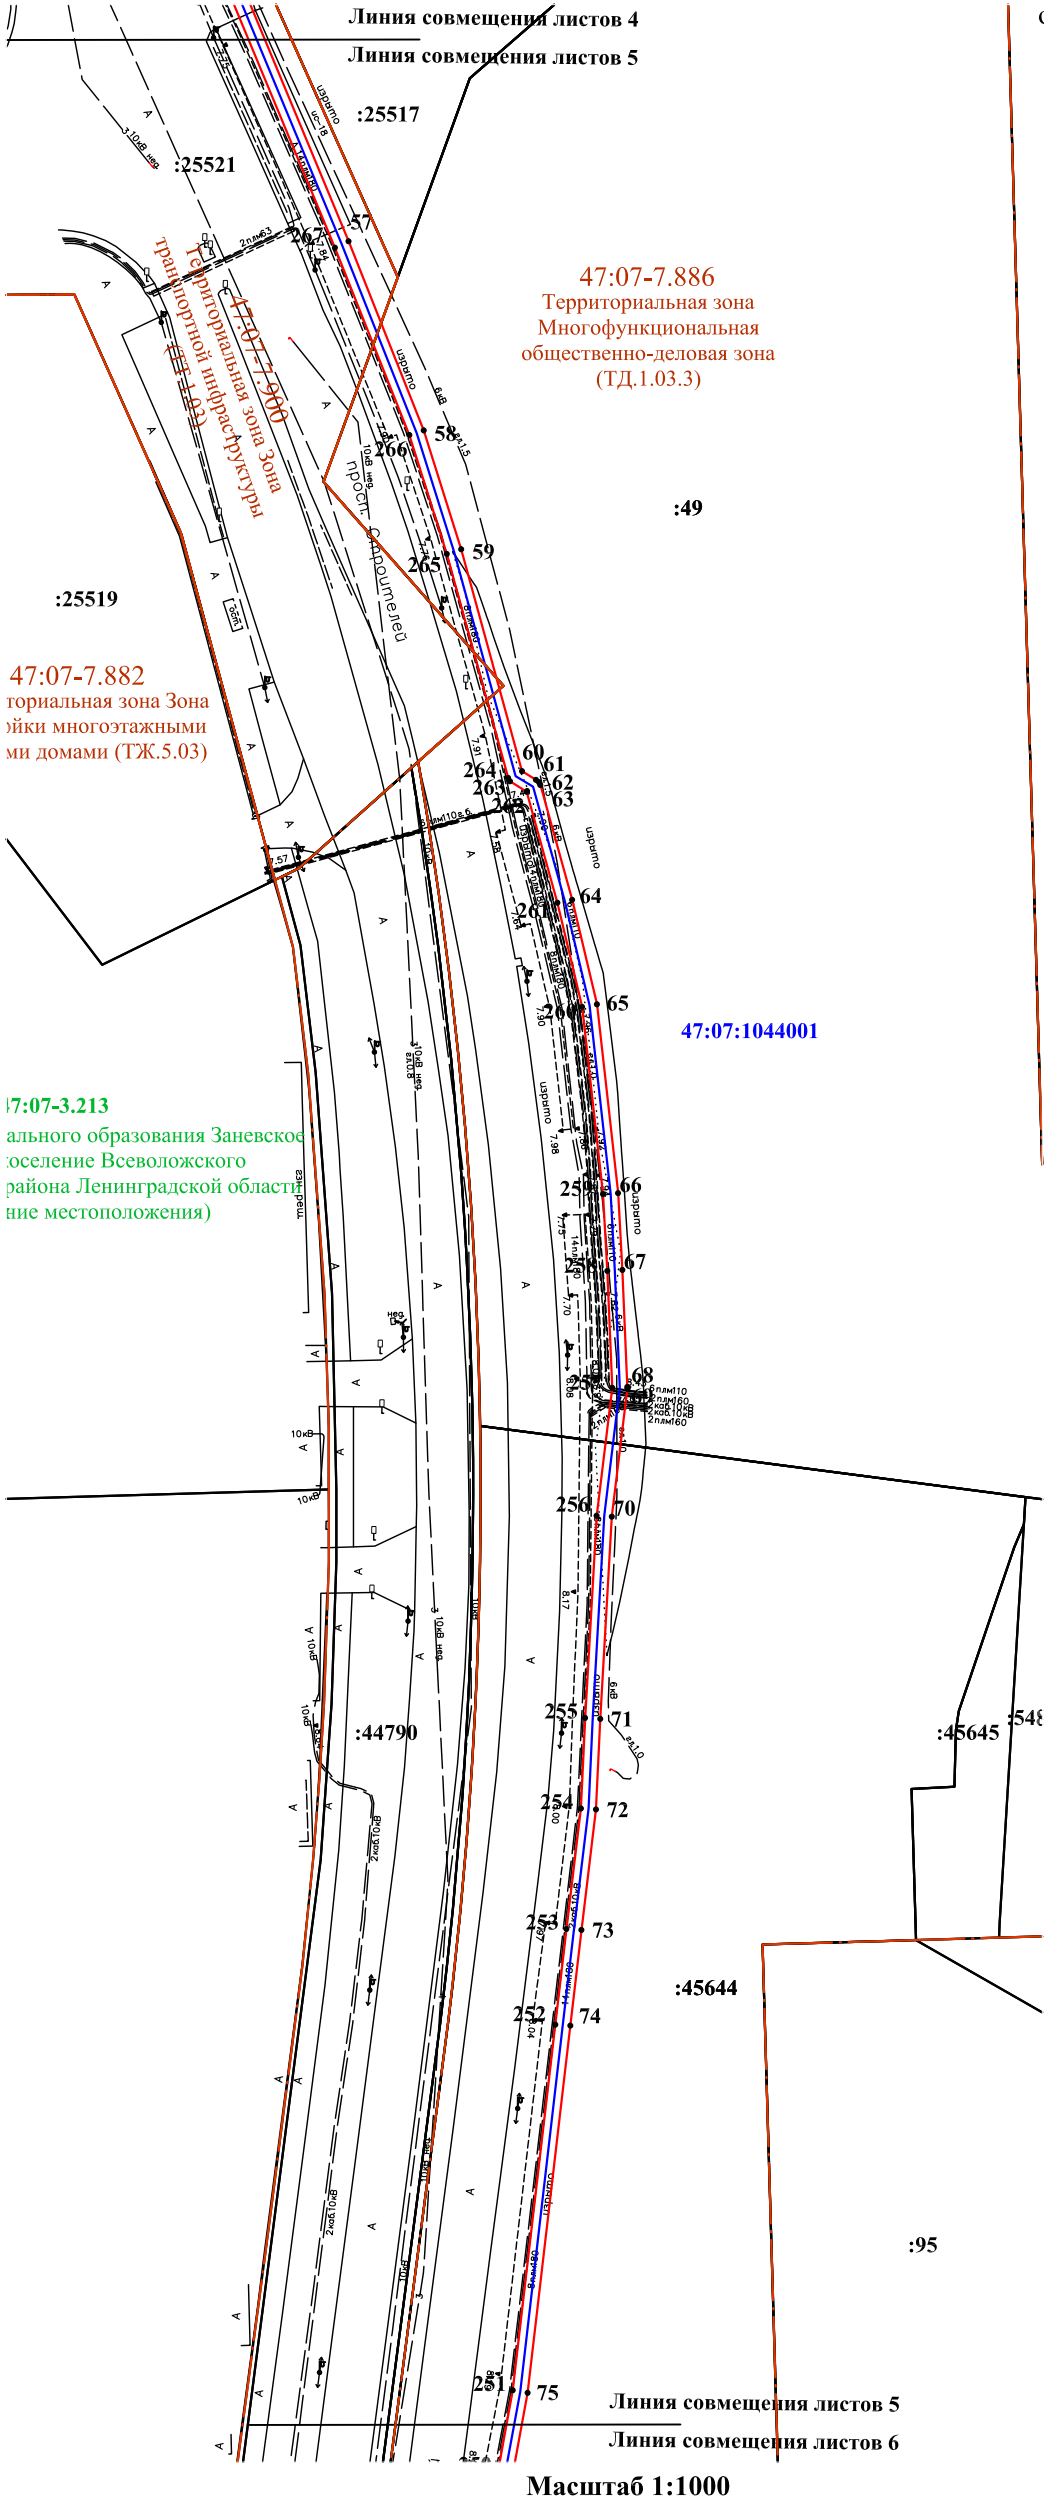

Условные обозначения:

- граница земельного участка, учтенного в ЕГРН
- граница публичного сервитута
- граница кадастрового квартала
- КЛ 10 кВ
- 47:07:0202003

- номер кадастрового квартала
- 134

- номер земельного участка, учтенного в ЕГРН
- 1


- обозначение характерной точки границы публичного сервитута

- граница и обозначение территориальной зоны

47:07-7.143  
Территориальная зона,  
Зона застройки индивидуальными  
жилыми домами (Ж-1)

47:07-3.213 - обозначение границы МО  
Граница муниципального  
образования Заневское городское  
поселение Всеволожского  
муниципального района  
Ленинградской области  
(изменение местоположения)

**Схема расположения границ публичного сервитута объекта электросетевого хозяйства**  
«Кабельная линия 10 кВ направлением ПС 110 кВ Кудрово (ПС 335)-БКРП 10 кВ, в целях обеспечения технологического присоединения к электрическим сетям энергопринимающих устройств заявителя: ГУП «Водоканал Санкт-Петербурга» по адресу: Ленинградская область, Всеволожский муниципальный район, Заневское городское поселение, д. Заневка, Территория Северной водопроводной станции, Третий проезд, земельный участок 3, кадастровый номер: 47:07:1044001:73221»

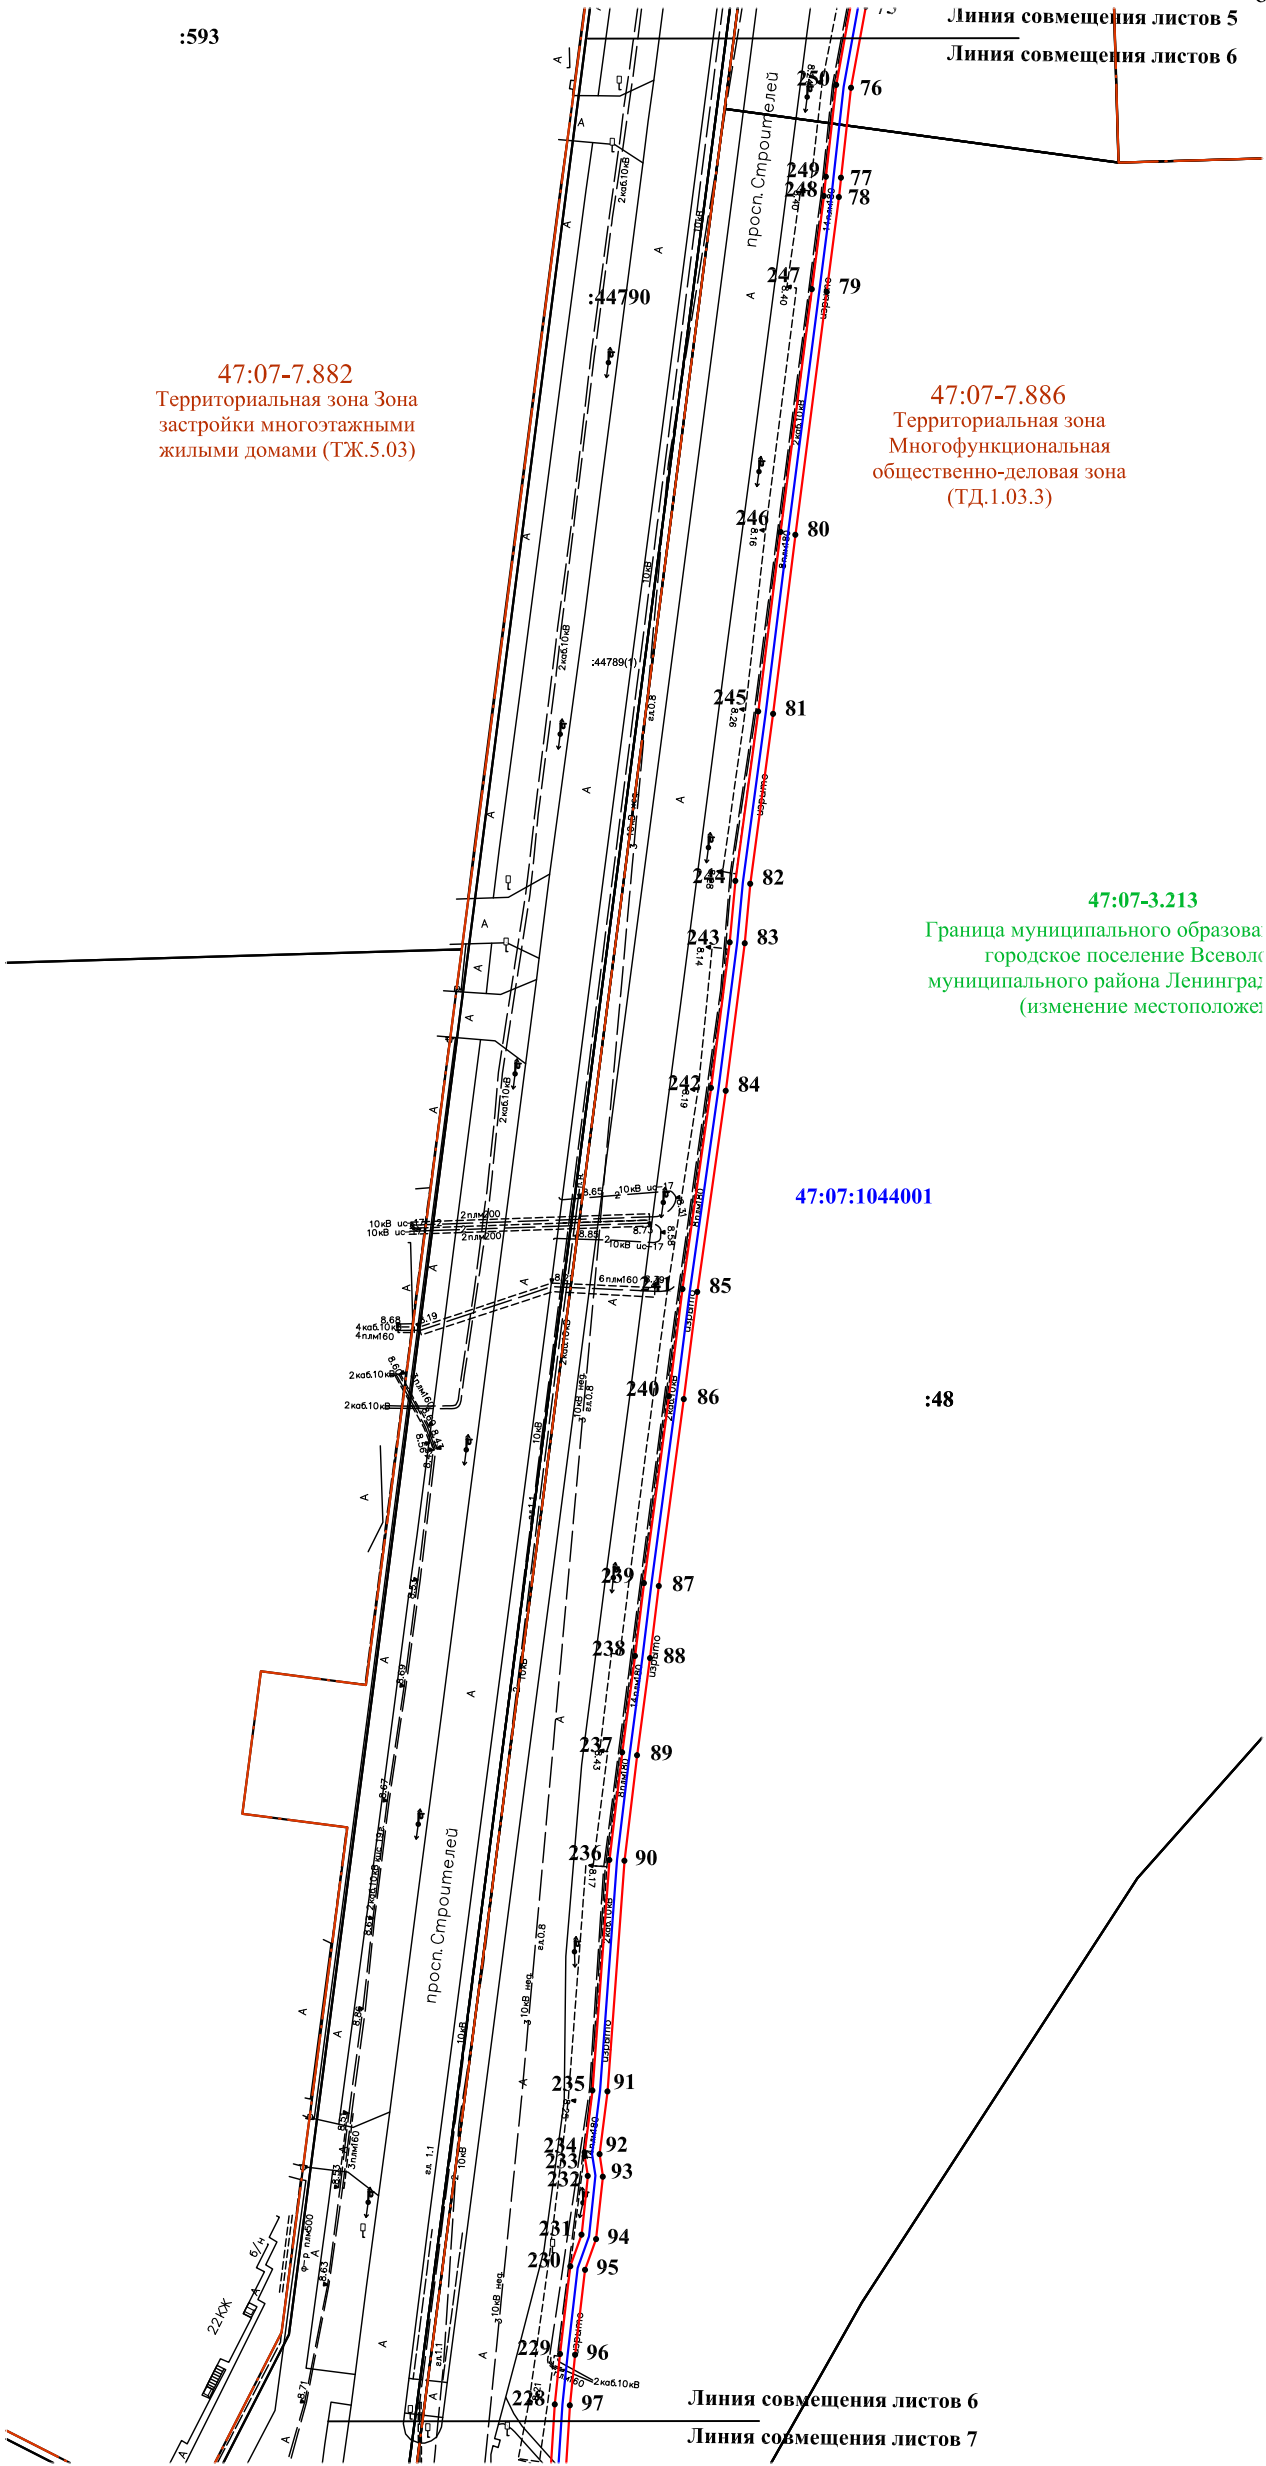

Масштаб 1:1000

Условные обозначения:

- граница земельного участка, учтенного в ЕГРН
- граница публичного сервитута
- граница кадастрового квартала
- КЛ 10 кВ
- 47:07:0202003

- номер кадастрового квартала
- :134

- номер земельного участка, учтенного в ЕГРН
- 1


- обозначение характерной точки границы публичного сервитута

- граница и обозначение территориальной зоны
- 47:07-7.143

Территориальная зона,  
Зона застройки индивидуальными  
жилими домами (Ж-1)
- 47:07-3.213

- обозначение границы МО
- Граница муниципального  
образования Заневское городское  
поселение Всеволожского  
муниципального района  
Ленинградской области  
(изменение местоположения)

**Схема расположения границ публичного сервитута объекта электросетевого хозяйства**  
«Кабельная линия 10 кВ направлением ПС 110 кВ Кудрово (ПС 335)-БКРП 10 кВ, в целях обеспечения технологического присоединения к электрическим сетям энергопринимающих устройств заявителя: ГУП «Водоканал Санкт-Петербурга» по адресу: Ленинградская область, Всеволожский муниципальный район, Заневское городское поселение, д. Заневка, Территория Северной водопроводной станции, Третий проезд, земельный участок 3, кадастровый номер: 47:07:1044001:73221»

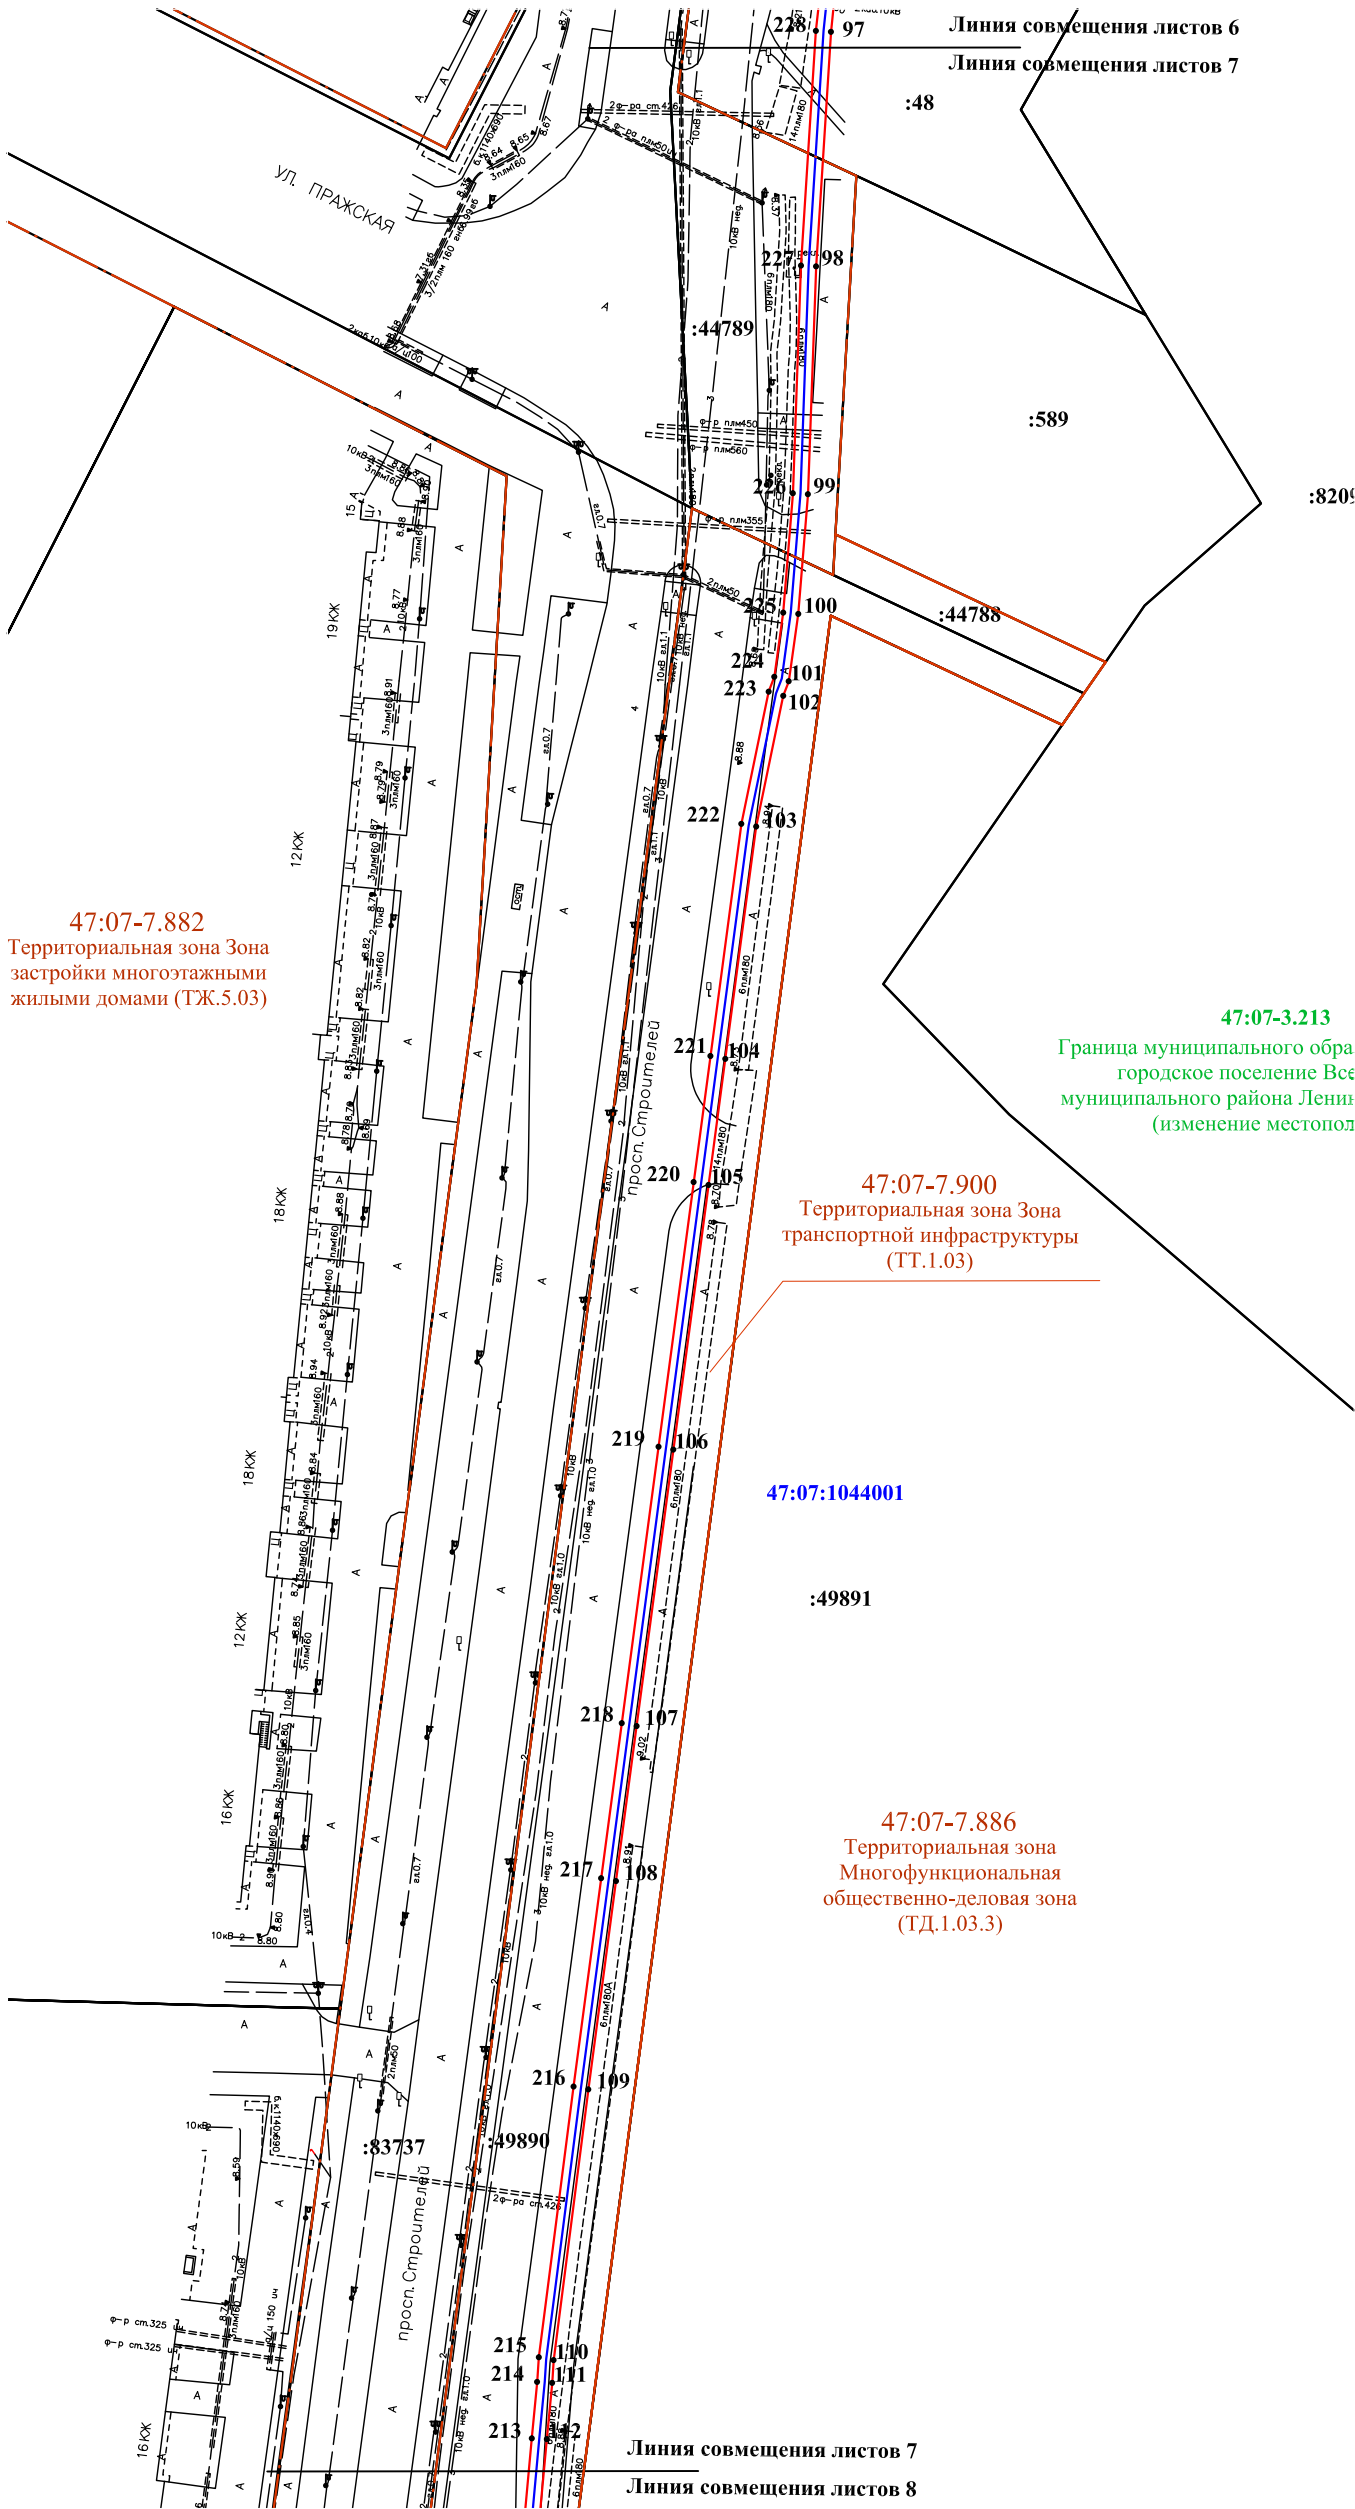


- Условные обозначения:**
- граница земельного участка, учтенного в ЕГРН
  - граница публичного сервитута
  - граница кадастрового квартала
  - КЛ 10 кВ
  - 47:07:0202003** - номер кадастрового квартала
  - :134** - номер земельного участка, учтенного в ЕГРН
  - 1** - обозначение характерной точки границы публичного сервитута

- Масштаб 1:1000**
- граница и обозначение территориальной зоны
  - 47:07-7.143**  
Территориальная зона,  
Зона застройки индивидуальными  
жилими домами (Ж-1)
  - 47:07-3.213** - обозначение границы МО  
Граница муниципального обра-  
зования Заневское городское  
поселение Всеволожского  
муниципального района  
Ленинградской области  
(изменение местоположения)

Схема расположения границ публичного сервитута объекта электросетевого хозяйства

«Кабельная линия 10 кВ направлением ПС 110 кВ Кудрово (ПС 335)-БКРП 10 кВ, в целях обеспечения технологического присоединения к электрическим сетям энергопринимающих устройств заявителя: ГУП «Водоканал Санкт-Петербурга» по адресу: Ленинградская область, Всеволожский муниципальный район, Заневское городское поселение, д. Заневка, Территория Северной водопроводной станции, Третий проезд, земельный участок 3, кадастровый номер: 47:07:1044001:73221»

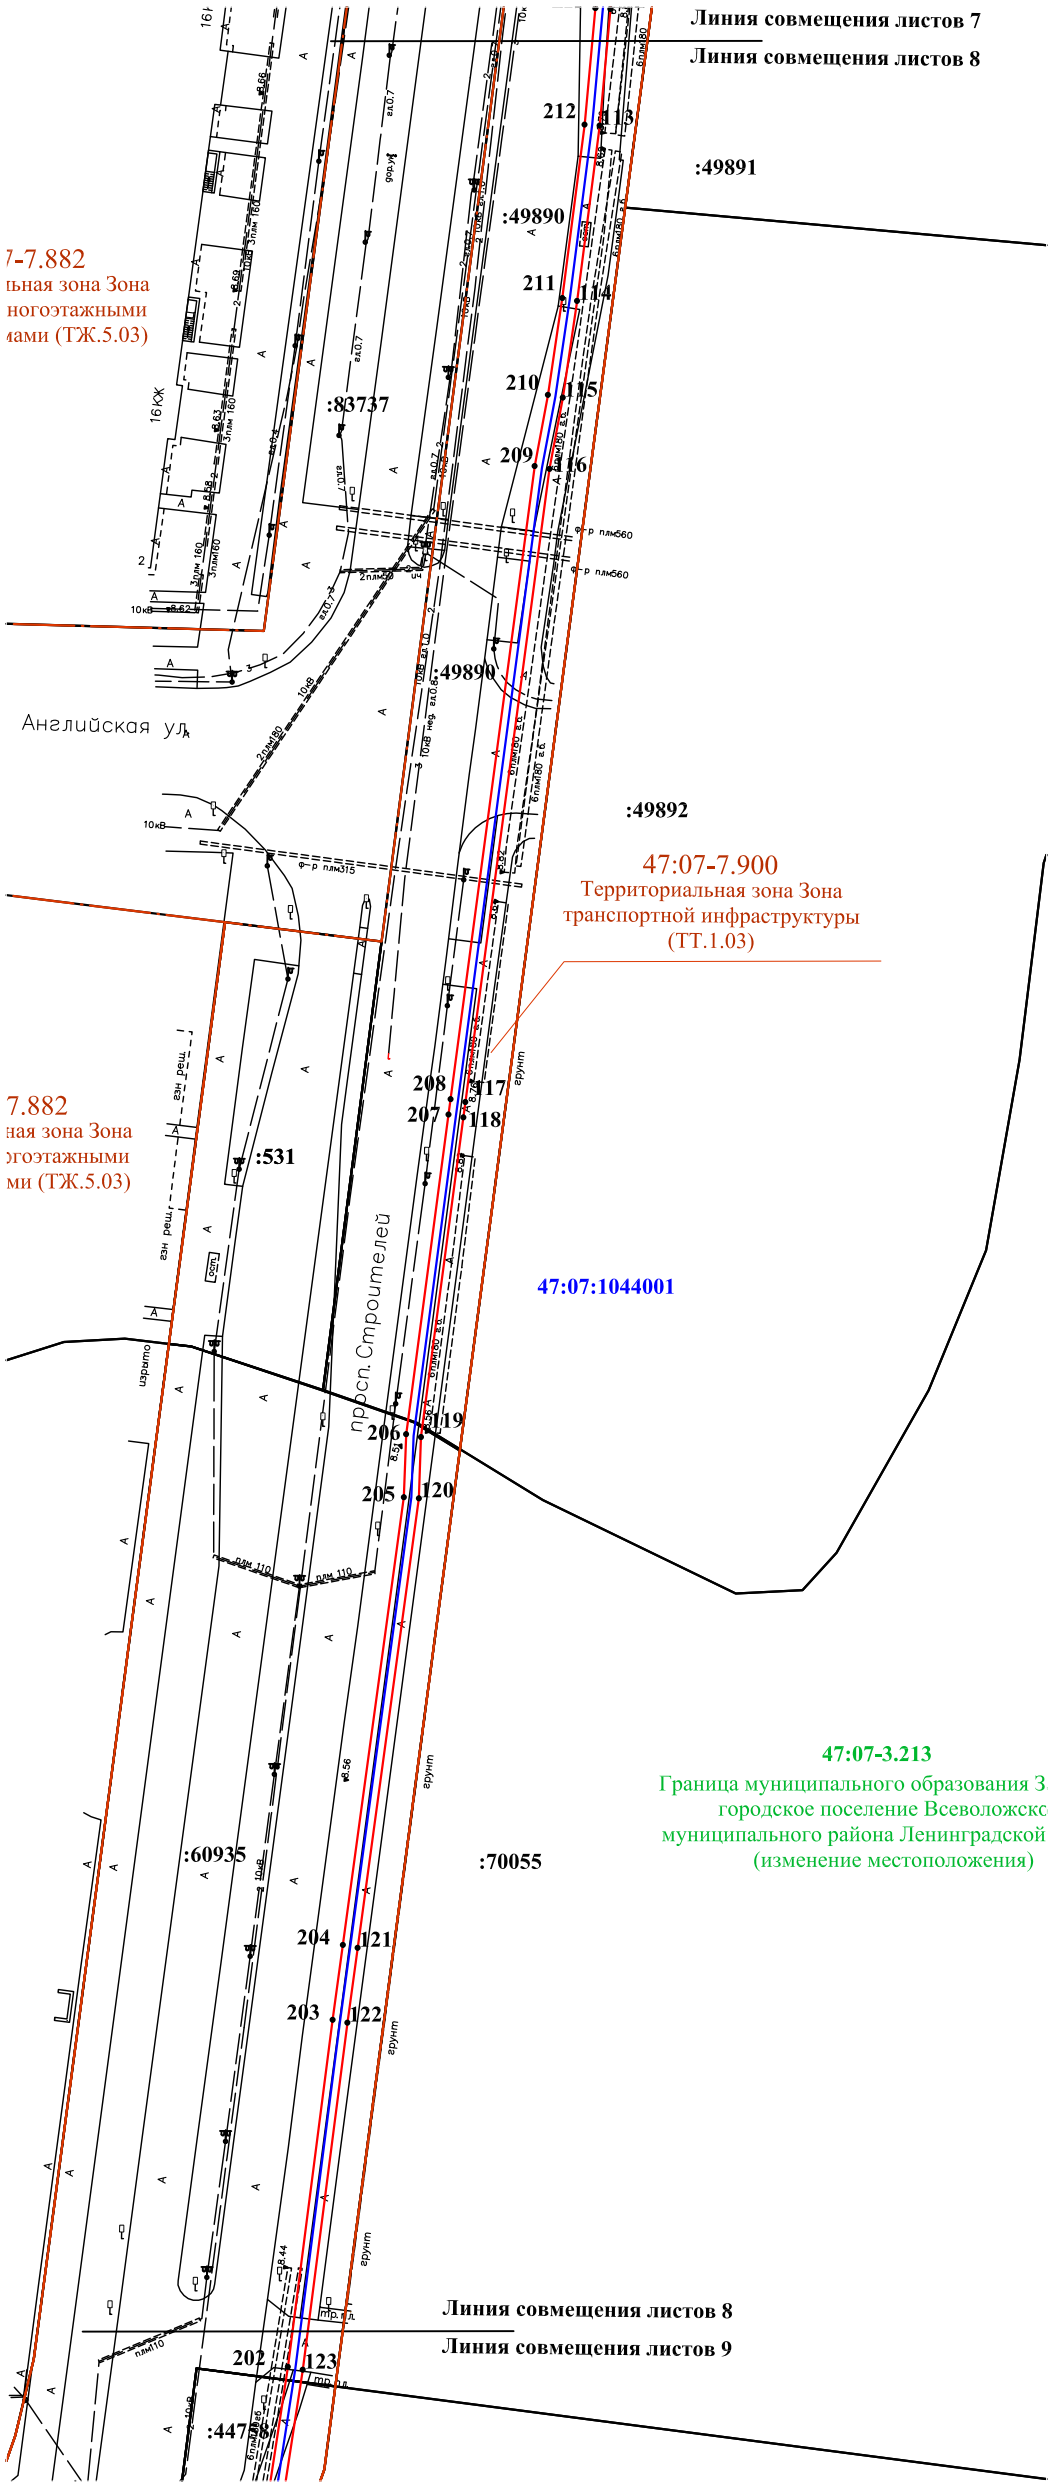

Масштаб 1:1000

Условные обозначения:

- граница земельного участка, учтенного в ЕГРН
- граница публичного сервитута
- граница кадастрового квартала
- КЛ 10 кВ
- 47:07:0202003

- номер кадастрового квартала
- :134

- номер земельного участка, учтенного в ЕГРН
- 1


- обозначение характерной точки границы публичного сервитута

- граница и обозначение территориальной зоны
- 47:07-7.143

Территориальная зона,  
Зона застройки индивидуальными  
жилыми домами (Ж-1)
- 47:07-3.213

- обозначение границы МО
- Граница муниципального  
образования Заневское городское  
поселение Всеволожского  
муниципального района  
Ленинградской области  
(изменение местоположения)



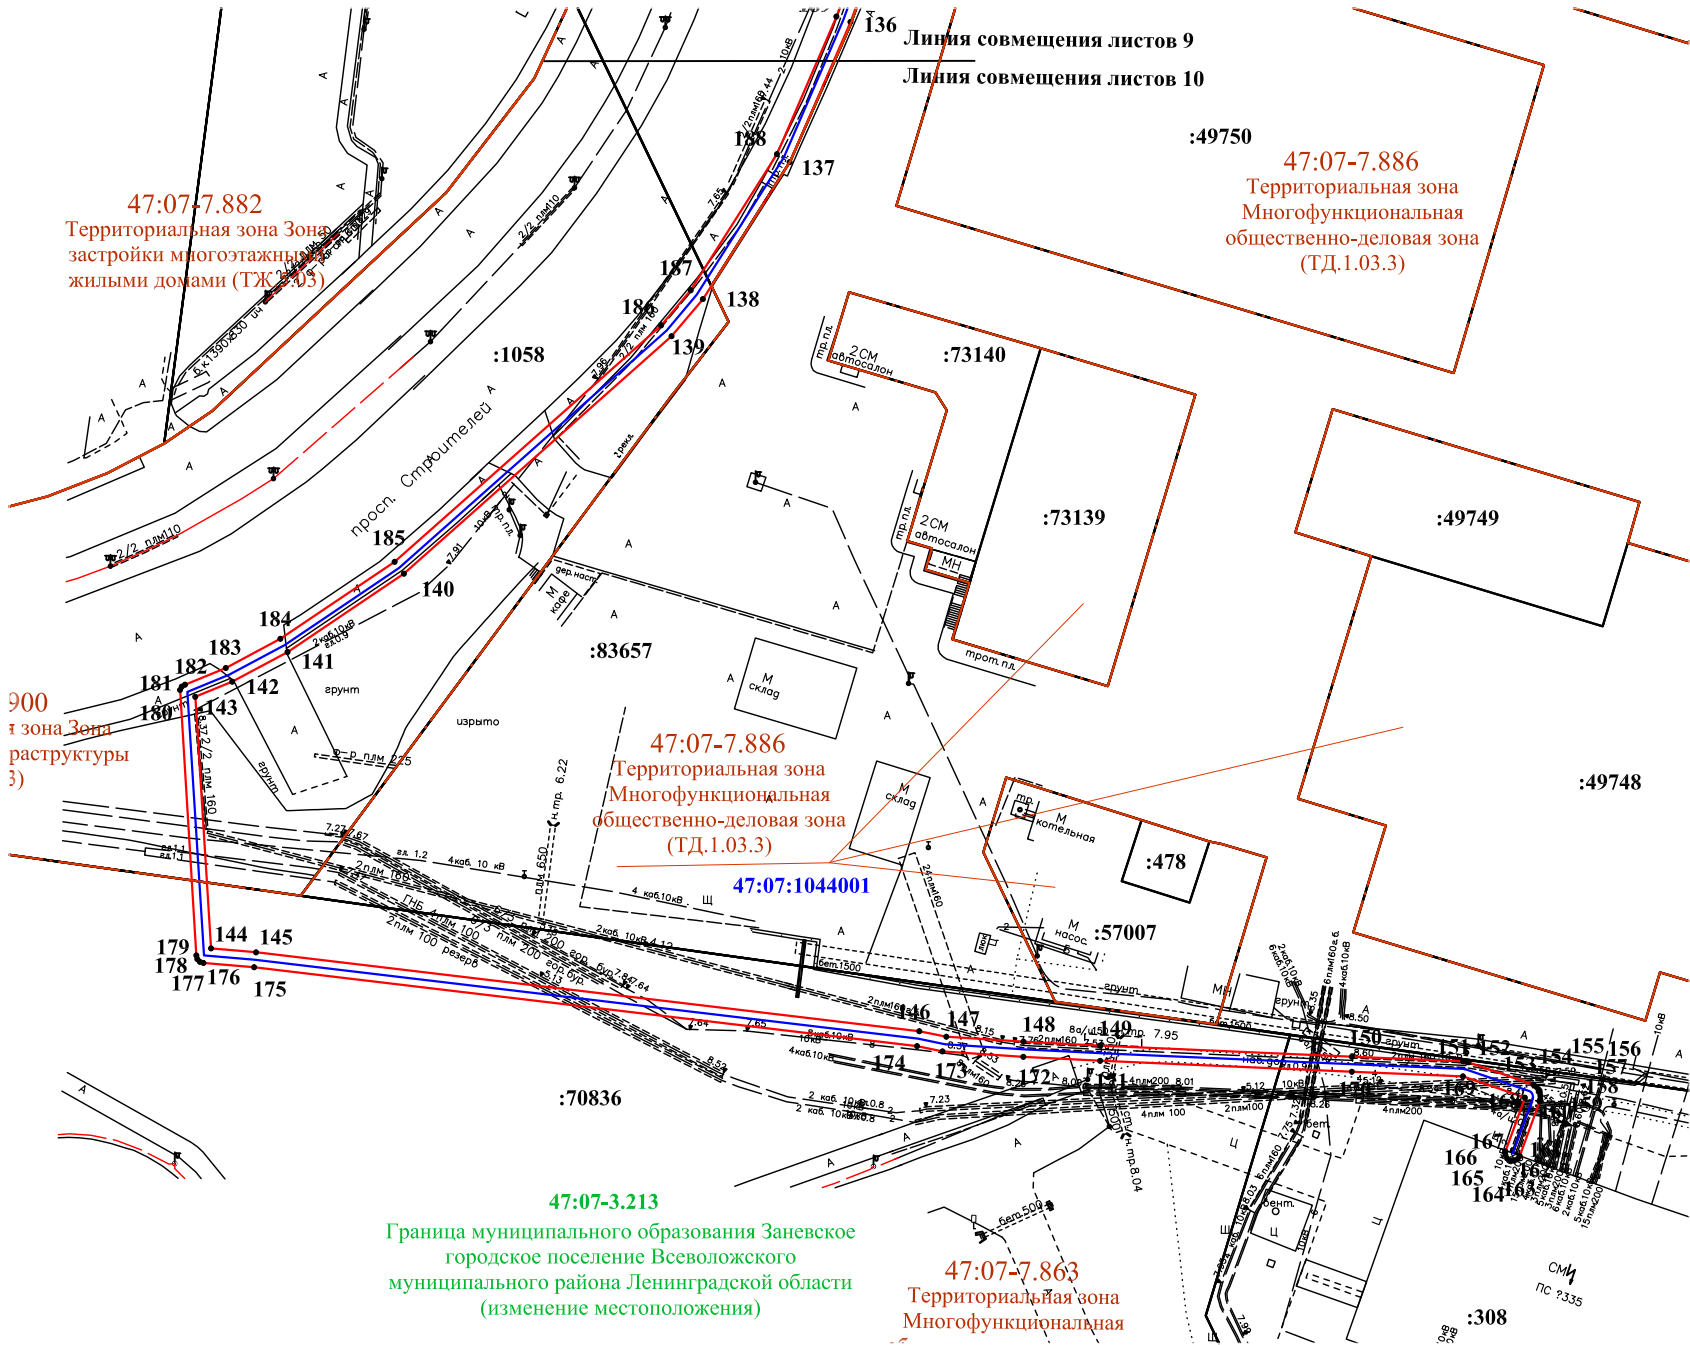

Масштаб 1:1000

Условные обозначения:

- граница земельного участка, учтенного в ЕГРН  
 - граница публичного сервитута  
 - граница кадастрового квартала  
 - КЛ 10 кВ  
 47:07:0202003 - номер кадастрового квартала  
 :134 - номер земельного участка, учтенного в ЕГРН  
 • 1 - обозначение характерной точки границы публичного сервитута

- граница и обозначение территориальной зоны  
 47:07-7.143  
 Территориальная зона,  
 Зона застройки индивидуальными  
 жилыми домами (Ж-1)  
 47:07-3.213 - обозначение границы МО  
 Граница муниципального  
 образования Заневское городское  
 поселение Всеволожского  
 муниципального района  
 Ленинградской области  
 (изменение местоположения)