



# ЗАНЕВСКИЙ ВЕСТНИК

ГАЗЕТА ЗАНЕВСКОГО ГОРОДСКОГО ПОСЕЛЕНИЯ

29 марта 2024 № 11 (672)



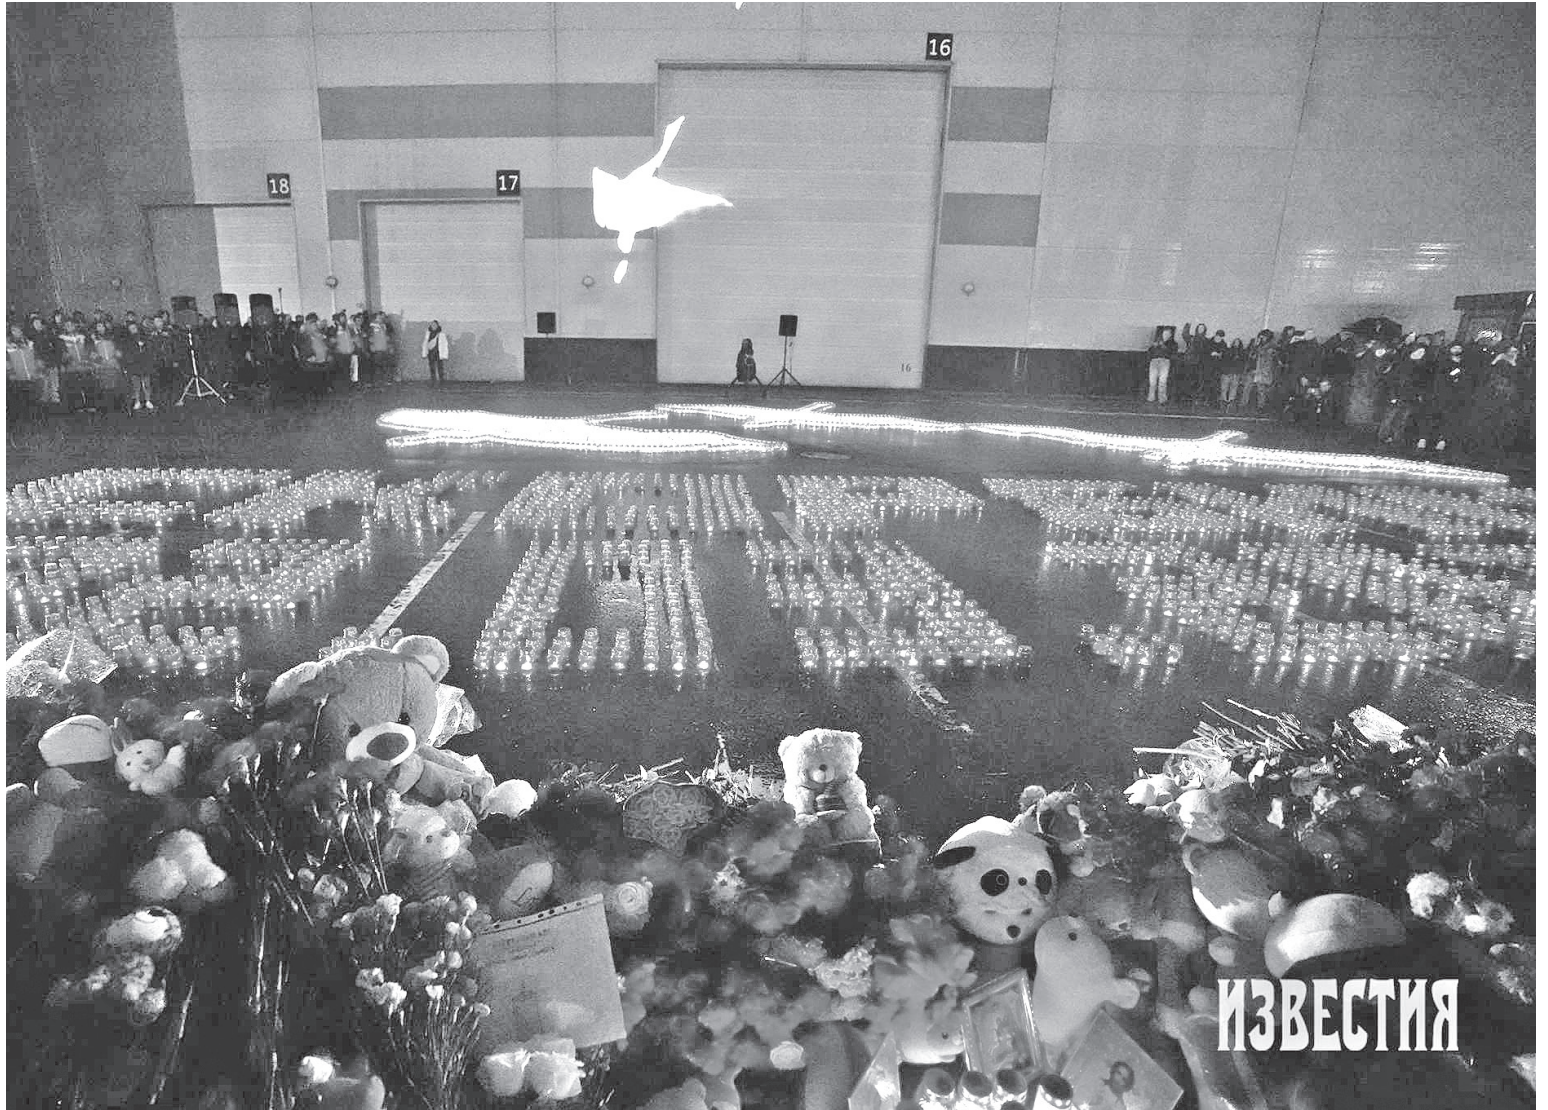
## ПЕРЕД ЛИЦОМ ТРАГЕДИИ ЕДИНЫ ВСЕ

Теракт, произошедший 22 марта в подмосковном CROCUS CITY HALL, ужаснул всю страну неимоверной жестокостью и цинизмом.

Вечером пятницы в новостных лентах различных изданий стали появляться заголовки о пальбе на территории концертной площадки. По словам очевидцев, за несколько минут до выступления группы «Пикник» и международного симфонического оркестра «Таврический» вооруженные террористы в упор расстреливали людей, а затем устроили серию взрывов. От их действий погибли более 140 человек, среди которых есть и дети. 24 марта было объявлено президентом национальным днем траура.

В память о жертвах трагедии по всей стране и за ее пределами появились сотни мемориалов. В Заневском поселении жители начали приносить цветы и игрушки в сквер «Семейный» у муниципального стадиона на Новой, 19, в Янино-1. Первую свечу здесь зажгли руководители, тренеры и воспитанники ЦФКиС «Заневский». Еще одну точку народного единения в городском поселке обустроили около скульптурной композиции «Яблоко в стиле Мондриана», расположенной в прогулочной зоне между домами № 14/3 и 16 на Ясной улице. А в Кудрово сплошь усыпана букетами и мягкими игрушками скамейка возле храма Святого Апостола и Евангелиста Иоанна Богослова.

– Побывав с коллегами на всех трех мемориалах, мы увидели, как много людей разделило всеобщую боль утраты, – поделилась заместитель главы администрации по социально-экономическому развитию Ирина Бенера. – Заприметив делегацию, прохожие захотели присоединиться к нам. Мы с удовольствием поделились с ними цветами, ведь каждому из нас сейчас как никогда нужна поддержка.



В день национального траура на фасад здания, где находился концертный зал, спроецировали изображения летящего в небо клина журавлей

В знак скорби губернатор 47-го региона Александр Дрозденко возложил цветы к мемориалу на Румболовской горе во Всеволожске, посвященному погибшим в авиакатастрофе над Синаем. «Мы

уверены, что все виновные в этом страшном преступлении будут наказаны, – сказал Александр Юрьевич. – Наша задача сегодня – сплотиться, быть внимательными, бдительными, поддерживать друг

друга, вместе пережить эту трагедию. Еще раз хочу сказать, что для всех нас, для ленинградцев, очень важно, чтобы мы помнили и знали – оправдания терроризму нет. Терроризм должен быть наказан».

– От себя лично и от имени всего Всеволожского района выражаю глубокие соболезнования семьям погибших. Желаю скорейшего выздоровления пострадавшим.

Словами не передать ту горечь и боль, которую испытывает сегодня вся Россия. Это чудовищное преступление не останется безнаказанным. Я уверен, что возмездие настигнет каждого, кто принимал в участие в теракте.

Все праздничные и развлекательные мероприятия во Всеволожском районе, как и во всей Ленобласти, отменены до особого распоряжения губернатора Александра Дрозденко. Прошу с пониманием отнестись к этому. Нельзя позволить подобной трагедии повториться.

Важно помнить: террор – это удел слабых. Тех, кто как крысы, загнанные в угол, пытается напоследок нанести еще больший урон, оставить после себя как можно больше незаживающих ран.

В этот трудный для всех нас час мы должны оставаться стойкими и не терять силу духа. Наше дело правое! – сказал глава Всеволожского района и Заневского поселения Вячеслав Кондратьев.



Один из стихийных мемориалов в Заневском поселении появился у кудровского храма Святого Апостола и Евангелиста Иоанна Богослова





АДМИНИСТРАЦИЯ  
ЗАНЕВСКОГО ГОРОДСКОГО ПОСЕЛЕНИЯ  
Всеволожского муниципального района Ленинградской области

**ПОСТАНОВЛЕНИЕ**

05.03.2024

№ 242

д. Заневка

**О включении в реестр и состав казны Заневского городского поселения  
Всеволожского муниципального района Ленинградской области  
муниципального имущества**

В соответствии с Федеральным законом от 06.10.2003 № 131-ФЗ «Об общих принципах организации местного самоуправления в Российской Федерации», решением совета депутатов Заневского городского поселения Всеволожского муниципального района Ленинградской области от 28.11.2023 № 98 «Об утверждении Положения о порядке управления и распоряжения муниципальным имуществом Заневского городского поселения Всеволожского муниципального района Ленинградской области», от 28.11.2023 № 100 «Об утверждении Положения о казне Заневского городского поселения Всеволожского муниципального района Ленинградской области», на основании решения Всеволожского городского суда Ленинградской области от 21.11.2023 дело №2-11205/2023, государственной регистрации права собственности Заневского городского поселения Всеволожского муниципального района Ленинградской области № 47:07:1044001:70848-47/053/2024-3 от 14.02.2024, администрация Заневского городского поселения Всеволожского муниципального района Ленинградской области муниципального имущества

**ПОСТАНОВЛЯЕТ:**

1. Включить в реестр и состав казны Заневского городского поселения Всеволожского муниципального района Ленинградской области муниципальное имущество, согласно приложению.
2. Начальнику сектора по управлению муниципальным имуществом, учета и распределения муниципального жилищного фонда администрации Сердцелюбовой Т.В. предоставить сведения по имуществу начальнику отдела бухгалтерского учета и отчетности - централизованной бухгалтерии - главному бухгалтеру администрации Фокиной С.А.
3. Начальнику отдела бухгалтерского учета и отчетности централизованной бухгалтерии - главному бухгалтеру администрации

Фокиной С.А. провести необходимые действия по бухгалтерскому учету нефинансовых активов имущества казны, указанного в пункте 1 настоящего постановления и включить их в годовой отчетный план 2024 года.

4. Настоящее постановление вступает в силу после его подписания.

5. Настоящее постановление подлежит официальному опубликованию в газете «Заневский вестник» и размещению на официальном сайте муниципального образования <http://www.zanevkaorg.ru>.

6. Контроль за исполнением настоящего постановления возложить на заместителя главы администрации по архитектуре, земельным и имущественным вопросам Егизаряна Г.В.

Глава администрации

А.В. Гердий

Приложение  
к постановлению администрации  
Заневского городского поселения  
Всеволожского муниципального района  
Ленинградской области  
от 05.03.2024 № 242

Перечень имущества, включаемого в реестр и состав казны  
Заневского городского поселения  
Всеволожского муниципального района  
Ленинградской области

№ п/п	Наименование	Местоположение	Кадастровый номер	Площадь (м2.)	Кадастровая стоимость (руб.)
1	Здание с открытой обходной галереей и примыкающей крытой террасой	Ленинградская область, Всеволожский муниципальный район, Заневское городское поселение, г. Кудрово	47:07:1044001:70848	395,5	10761978,34
Итого:					10761978,34



АДМИНИСТРАЦИЯ  
ЗАНЕВСКОГО ГОРОДСКОГО ПОСЕЛЕНИЯ  
Всеволожского муниципального района Ленинградской области

**ПОСТАНОВЛЕНИЕ**

06.03.2024

№ 244

д. Заневка

**О размещении объектов электросетевого хозяйства в границах земельных участков с кадастровыми номерами 47:07:1044001:60987, 47:07:1044001:73218**

В соответствии с п.3 ст.39.36 Земельного кодекса Российской Федерации, постановлением Правительства Российской Федерации от 03.12.2014 № 1300 «Об утверждении перечня видов объектов, размещение которых может осуществляться на землях или земельных участках, находящихся в государственной или муниципальной собственности, без предоставления земельных участков и установления сервитутов», постановлением Правительства Ленинградской области от 03.08.2015 № 301 «Об утверждении Порядка и условий размещения отдельных видов объектов на землях или земельных участках, находящихся в государственной или муниципальной собственности, без предоставления земельных участков и установления сервитутов на территории Ленинградской области», протоколом заседания технического совета администрации Заневского городского поселения Всеволожского муниципального района Ленинградской области от 01.02.2024 № 40, рассмотрев заявление о выдаче решения о размещении объектов электросетевого хозяйства: кабельных линий 0,4 кВ ООО «К-Медиа» (ИНН 7811250886) входящий № 275-02-04 от 19.01.2024, графическое описание местоположения границ публичного сервитута, администрация Заневского городского поселения Всеволожского муниципального района Ленинградской области

**ПОСТАНОВЛЯЕТ:**

1. ООО «К-Медиа» разместить объекты электросетевого хозяйства: «КЛ-0,4 кВ от РУ-0,4 кВ (ф.11) ТП-129 до ВРУ объекта, расположенного по адресу: Ленинградская область, Всеволожский район, г.Кудрово, земельный участок с кадастровым номером 47:07:1044001:28045» для технологического присоединения энергопринимающих устройств заявителей на землях площадью 148 кв.м в границах земельных участков с кадастровыми

номера 47:07:1044001:60987, имеющего местоположение: Российская Федерация, Ленинградская область, Всеволожский муниципальный район, Заневское городское поселение, г. Кудрово, Европейский проспект, з/у 23, 47:07:1044001:73218, имеющего местоположение: Российская Федерация, Ленинградская область, Всеволожский муниципальный район, Заневское городское поселение, г. Кудрово, без предоставления земельных участков и установления сервитутов, согласно схеме границ предполагаемых к использованию под размещение объектов земель на кадастровом плане территории (приложение к постановлению), сроком на 49 лет с даты принятия настоящего постановления.

2. Сектору землепользования и природопользования администрации Заневского городского поселения Всеволожского муниципального района Ленинградской области:

2.1. Направить настоящее постановление ООО «К-Медиа» в течение 1 рабочего дня со дня его принятия.

2.2. Направить настоящее постановление в течение 10 рабочих дней со дня его принятия в федеральный орган исполнительной власти, уполномоченный на осуществление государственного земельного надзора.

3. Опубликовать настоящее постановление в газете «Заневский вестник» и разместить на официальном сайте Заневского городского поселения Всеволожского муниципального района Ленинградской области <http://www.zanevkaorg.ru>.

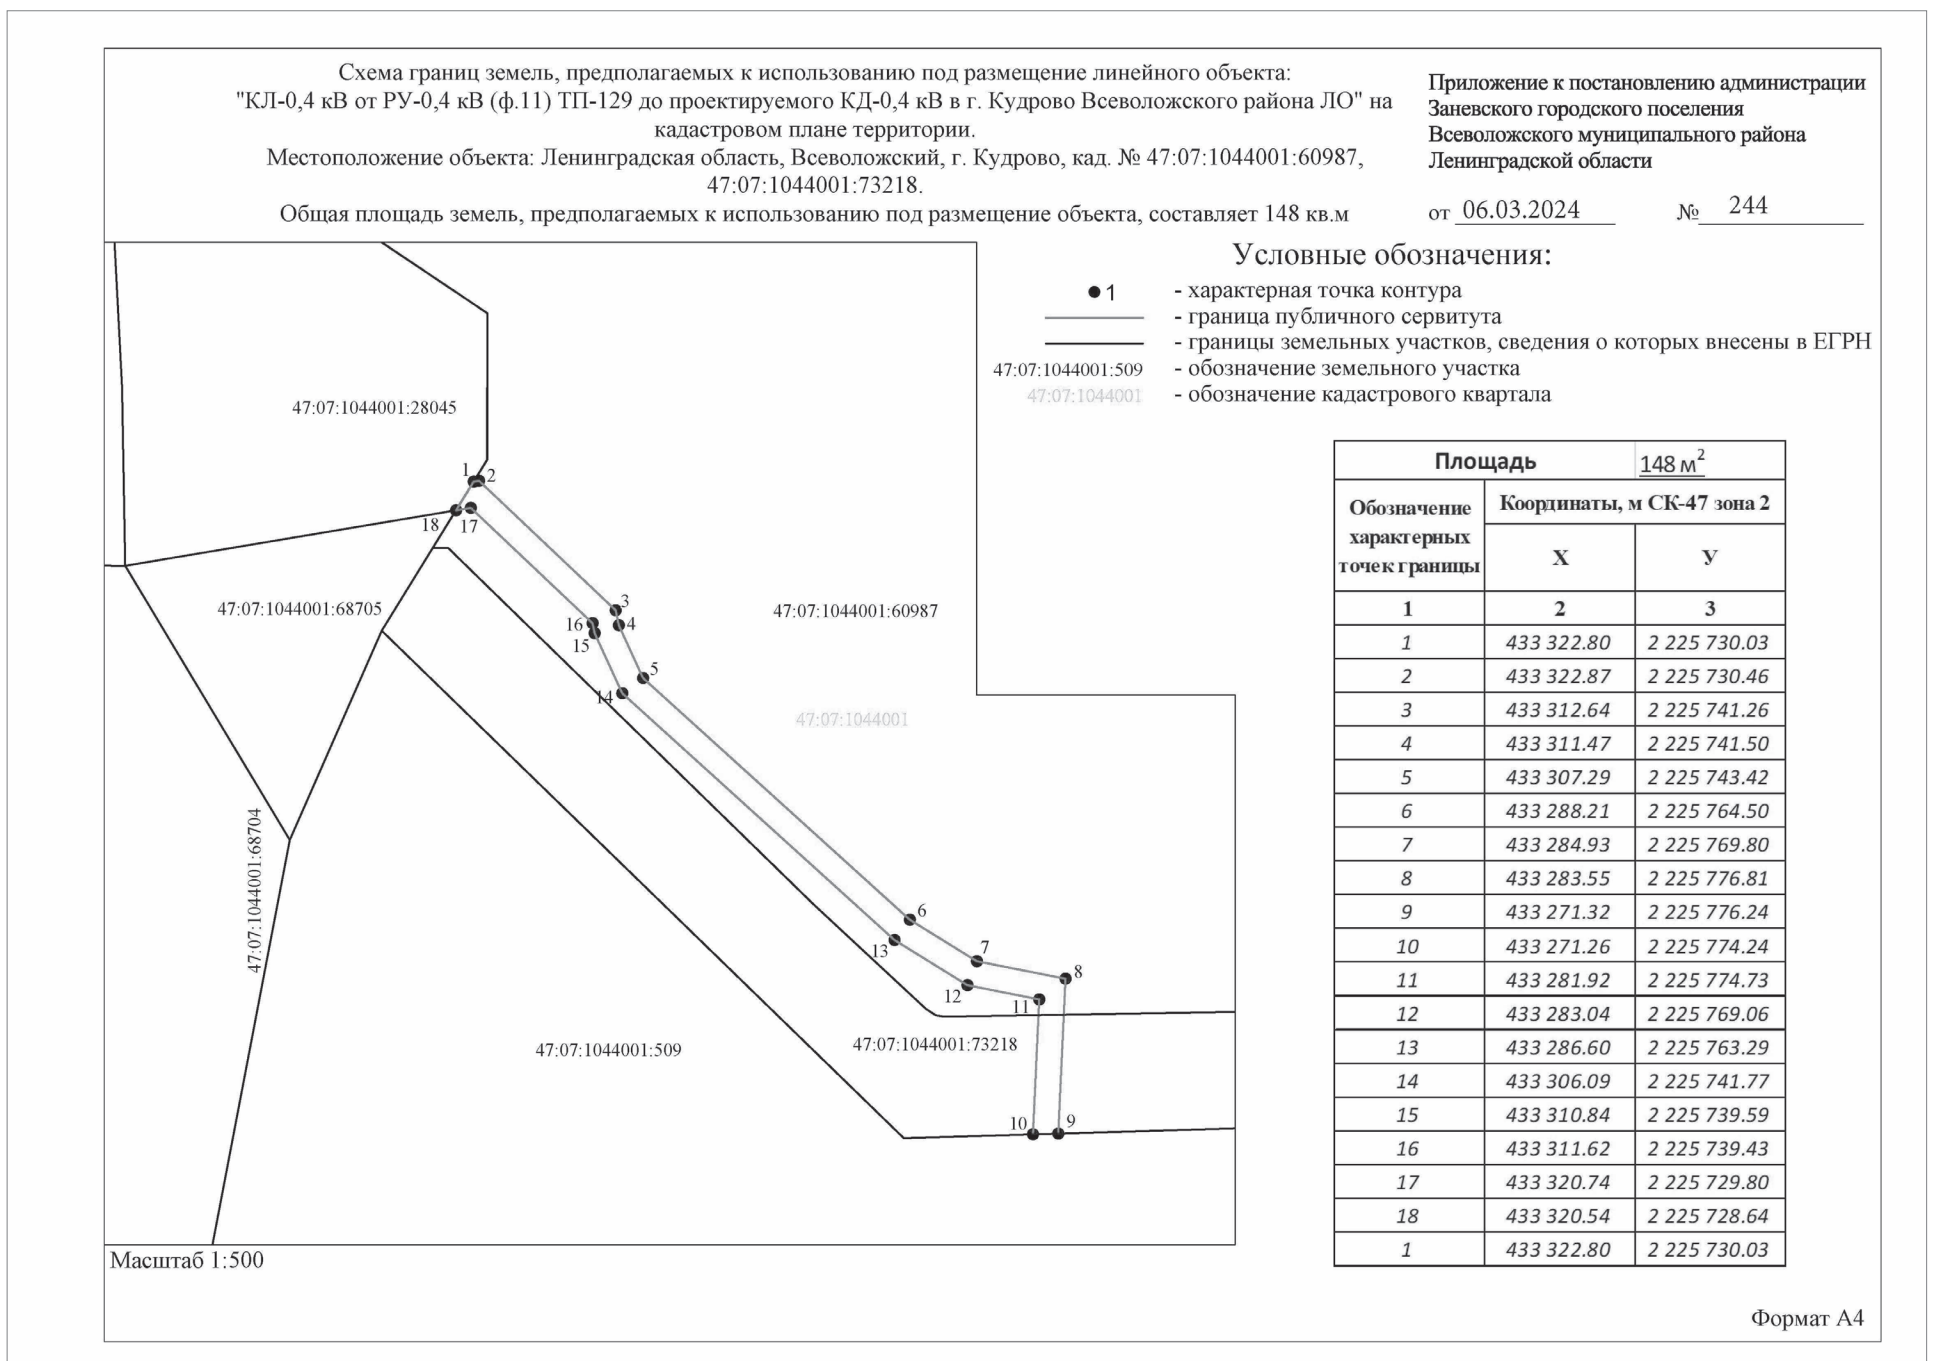
4. Контроль над исполнением настоящего постановления возложить на заместителя главы администрации по архитектуре, земельным и имущественным вопросам Егизаряна Г.В.

Глава администрации

А.В. Гердий

**ТЕЛЕФОН АДМИНИСТРАЦИИ ЗАНЕВСКОГО  
ГОРОДСКОГО ПОСЕЛЕНИЯ ПО ВОПРОСАМ  
ПОМОЩИ СЕМЬЯМ МОБИЛИЗОВАННЫМ:**

**8 (911) 024-22-93**



АДМИНИСТРАЦИЯ  
 ЗАНЕВСКОГО ГОРОДСКОГО ПОСЕЛЕНИЯ  
 Всеволожского муниципального района Ленинградской области

### ПОСТАНОВЛЕНИЕ

06.03.2024

№ 248

д. Заневка

#### Об утверждении схемы расположения земельного участка на кадастровом плане территории, образуемого путем раздела земельного участка с кадастровым номером 47:07:1044001:68712

В соответствии с Федеральным законом от 06.10.2003 № 131-ФЗ «Об общих принципах организации местного самоуправления в Российской Федерации», пп. 1 п. 4 ст. 11.2, пп. 1 п. 6 ст. 11.4 Земельного кодекса Российской Федерации, руководствуясь постановлением Правительства Российской Федерации от 19.11.2014 № 1221 «Об утверждении Правил присвоения, изменения и аннулирования адресов», приказом Федеральной службы государственной регистрации, кадастра и картографии от 10.11.2020 № П/0412 «Об утверждении классификатора видов разрешенного использования земельных участков», Уставом Заневского городского поселения Всеволожского муниципального района Ленинградской области, администрация Заневского городского поселения Всеволожского муниципального района Ленинградской области

#### ПОСТАНОВЛЯЕТ:

1. Утвердить схему расположения земельных участков на кадастровом плане территории (приложение к постановлению), расположенных в кадастровом квартале 47:07:1044001, в границах территориальной зоны застройки многоэтажными жилыми домами (Ж-5а), образуемых путем раздела земельного участка с кадастровым номером 47:07:1044001:68712, в отношении которого зарегистрировано право собственности муниципального образования «Заневское городское поселение» Всеволожского муниципального района Ленинградской области, с сохранением земельного участка, раздел которого осуществлен, в измененных границах.

2. Установить следующие виды разрешенного использования для образуемых земельных участков:

2.1. Для образуемого земельного участка площадью 3833 кв.м (условный номер земельного участка :68712:3У1), категория земель – земли населенных пунктов, местоположение: Российская Федерация,

Ленинградская область, Всеволожский муниципальный район, Заневское городское поселение, г. Кудрово, микрорайон Новый Оккервиль, улица Областная установить вид разрешенного использования: «многоэтажная жилая застройка» (2.6).

2.2. Для образуемого земельного участка площадью 1496 кв.м (условный номер земельного участка :68712:3У2), категория земель – земли населенных пунктов, местоположение: Российская Федерация, Ленинградская область, Всеволожский муниципальный район, Заневское городское поселение, г. Кудрово, микрорайон Новый Оккервиль, улица Областная установить вид разрешенного использования: «многоэтажная жилая застройка» (2.6).

2.3. Для образуемого земельного участка площадью 1165 кв.м (условный номер земельного участка :68712:3У3), категория земель – земли населенных пунктов, местоположение: Российская Федерация, Ленинградская область, Всеволожский муниципальный район, Заневское городское поселение, г. Кудрово, микрорайон Новый Оккервиль, улица Областная установить вид разрешенного использования: «многоэтажная жилая застройка» (2.6).

2.4. Для образуемого земельного участка площадью 1406 кв.м (условный номер земельного участка :68712:3У4), категория земель – земли населенных пунктов, местоположение: Российская Федерация, Ленинградская область, Всеволожский муниципальный район, Заневское городское поселение, г. Кудрово, микрорайон Новый Оккервиль, улица Областная установить вид разрешенного использования: «многоэтажная жилая застройка» (2.6).

2.5. Для образуемого земельного участка площадью 4940 кв. м (условный номер земельного участка :68712:3У5), категория земель – земли населенных пунктов, местоположение: Российская Федерация, Ленинградская область, Всеволожский муниципальный район, Заневское городское поселение, г. Кудрово, микрорайон Новый Оккервиль, улица Областная установить вид разрешенного использования: «многоэтажная жилая застройка» (2.6).

3. Присвоить следующие адреса образуемым земельным участкам:

3.1. Вновь образованному земельному участку площадью 3833 кв. м (условный номер земельного участка :68712:3У1), категория земель – земли населенных пунктов, вид разрешенного использования земельного участка «многоэтажная жилая застройка» (2.6), присвоить новый адрес объекту адресации: Российская Федерация, Ленинградская область, Всеволожский муниципальный район, Заневское городское поселение, г. Кудрово, микрорайон Новый Оккервиль, ул. Областная, з/у 5/1.

3.2. Вновь образованному земельному участку площадью 1496 кв. м (условный номер земельного участка : 68712:3У2), категория земель – земли населенных пунктов, вид разрешенного использования земельного участка «многоэтажная жилая застройка» (2.6), присвоить новый адрес объекту адресации: Российская Федерация, Ленинградская область, Всеволожский



муниципальный район, Заневское городское поселение, г. Кудрово, микрорайон Новый Оккервиль, ул. Областная, з/у 5/2.

3.3. Вновь образованному земельному участку площадью 1165 кв. м (условный номер земельного участка :68712:3У3), категория земель – земли населенных пунктов, вид разрешенного использования земельного участка «многоэтажная жилая застройка» (2.6), присвоить новый адрес объекту адресации: Российская Федерация, Ленинградская область, Всеволожский муниципальный район, Заневское городское поселение, г. Кудрово, микрорайон Новый Оккервиль, ул. Областная, з/у 5/3.

3.4. Вновь образованному земельному участку площадью 1406 кв. м (условный номер земельного участка :68712:3У4), категория земель – земли населенных пунктов, вид разрешенного использования земельного участка «многоэтажная жилая застройка» (2.6), присвоить новый адрес объекту адресации: Российская Федерация, Ленинградская область, Всеволожский муниципальный район, Заневское городское поселение, г. Кудрово, микрорайон Новый Оккервиль, ул. Областная, з/у 5/5.

3.5. Вновь образованному земельному участку площадью 4940 кв. м (условный номер земельного участка :68712:3У5), категория земель – земли населенных пунктов, вид разрешенного использования земельного участка «многоэтажная жилая застройка» (2.6), присвоить новый адрес объекту адресации: Российская Федерация, Ленинградская область, Всеволожский муниципальный район, Заневское городское поселение, г. Кудрово, микрорайон Новый Оккервиль, ул. Областная, з/у 5/6.

4. Настоящее постановление вступает в силу со дня его подписания.

5. Опубликовать настоящее постановление в газете «Заневский вестник» и разместить на официальном сайте Заневского городского поселения Всеволожского муниципального района Ленинградской области <http://www.zanevkaorg.ru>.

6. Контроль над исполнением настоящего постановления возложить на заместителя главы администрации по архитектуре, земельным и имущественным вопросам Егизаряна Г.В.

Глава администрации

А.В. Гердий

Утверждена постановлением администрации Заневского городского поселения Всеволожского муниципального района Ленинградской области от 06.03.2024 № 248

Схема расположения земельного участка или земельных участков на кадастровом плане территории

Условный номер земельного участка		:68712:3У1	
Площадь земельного участка		3833 м <sup>2</sup>	
Обозначение характерных точек границы	Координаты, м, МСК-47 зона 2		
	X	Y	
1	434146.42	2225408.54	
2	434143.75	2225432.50	
3	434135.47	2225438.96	
4	434128.91	2225486.50	
5	434119.98	2225502.80	
6	434115.47	2225540.17	
7	434091.32	2225537.25	
8	434088.26	2225535.66	
9	434087.84	2225533.65	
10	434092.51	2225497.96	
11	434095.27	2225495.95	
12	434099.76	2225459.68	
13	434102.78	2225455.78	
14	434112.87	2225428.05	
15	434116.80	2225419.97	
16	434117.87	2225415.49	
17	434118.46	2225409.70	
18	434129.24	2225410.92	
19	434128.81	2225414.56	
20	434132.41	2225414.99	
21	434133.17	2225408.42	
22	434133.30	2225407.01	
1	434146.42	2225408.54	

Отдел надзорной деятельности и профилактической работы Всеволожского района УНДПР Главного управления МЧС России по Ленинградской области напоминает

### ОСНОВНЫЕ ПРАВИЛА ПОВЕДЕНИЯ НА ЛЬДУ

Ежегодно тонкий лед становится причиной гибели людей. Чаще всего среди погибших оказываются дети, которые гуляют вблизи замерзших водоемов без присмотра родителей, и рыбаки, выходящие на свой страх и риск на непрочный и коварный лед.

Во избежание происшествий и несчастных случаев необходимо соблюдать основные правила:

- воздержитесь от рыбалки на тонком льду;
- не переходите водоемы с целью сокращения пути;
- прежде чем выйти на лед, убедитесь в его прочности;
- не допускайте скопления людей и грузов в одном месте на льду;
- исключите случаи пребывания на льду в плохую погоду: туман, снегопад, дождь, а также ночью;
- регулярно проводите профилактические беседы с детьми о правилах поведения вблизи водоемов;
- не оставляйте детей без присмотра у водоемов.

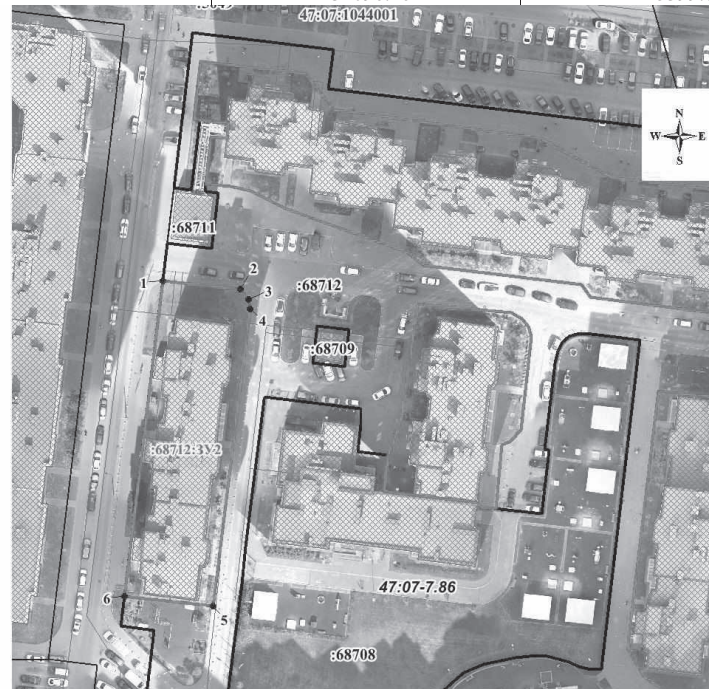
В случае возникновения чрезвычайной ситуации звоните в единую службу спасения по телефону: **101** или **112**.



Условные обозначения: М 1:1000

- граница земельного участка, установленная при проведении кадастровых работ
- :68712:3У1 - обозначение вновь образованного земельного участка
- 47:07:1044001 - граница и номер кадастрового квартала
- граница земельного участка, сведения о которой содержатся в ЕГРН
- :2286 - обозначение земельного участка, сведения о котором содержатся в ЕГРН
- 47:07-7.86 - реестровый номер территориальной зоны, сведения о которой содержатся в ЕГРН
- обозначение объекта капитального строительства, сведения о котором содержатся в ЕГРН

Условный номер земельного участка		:68712:3У2	
Площадь земельного участка		1496 м <sup>2</sup>	
Обозначение характерных точек границы	Координаты, м, МСК-47 зона 2		
	X	Y	
1	434096.16	2225399.84	
2	434094.37	2225417.76	
3	434091.96	2225419.58	
4	434089.75	2225419.97	
5	434021.70	2225411.39	
6	434023.91	2225391.11	
1	434096.16	2225399.84	



Условные обозначения: М 1:1000

- граница земельного участка, установленная при проведении кадастровых работ
- :68712:3У2 - обозначение вновь образованного земельного участка
- 47:07:1044001 - граница и номер кадастрового квартала
- граница земельного участка, сведения о которой содержатся в ЕГРН
- :2286 - обозначение земельного участка, сведения о котором содержатся в ЕГРН
- 47:07-7.86 - реестровый номер территориальной зоны, сведения о которой содержатся в ЕГРН
- обозначение объекта капитального строительства, сведения о котором содержатся в ЕГРН

**ВСЕРОССИЙСКИЙ ТЕЛЕФОН ДОВЕРИЯ  
ДЛЯ ЖЕНЩИН, ПОСТРАДАВШИХ  
ОТ ДОМАШНЕГО НАСИЛИЯ:**


**8 (800) 700-06-00**

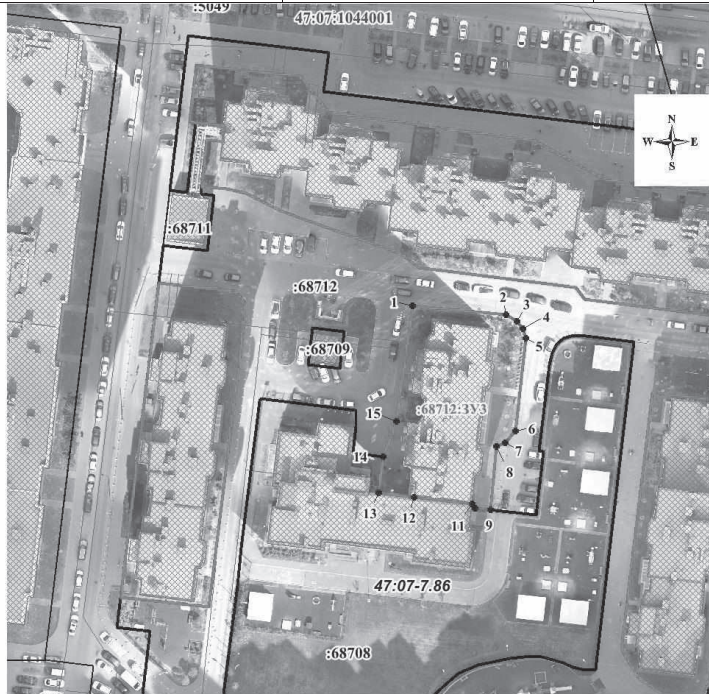(круглосуточно, анонимно, бесплатно)





Условный номер земельного участка		:68712:3У3	
Площадь земельного участка		1165 м <sup>2</sup>	
Обозначение характерных точек границы	Координаты, м, МСК-47 зона 2		
	X	Y	
1	434091.02	2225458.28	
2	434088.93	2225479.78	
3	434087.33	2225482.36	
4	434085.75	2225483.74	
5	434083.46	2225484.45	
6	434062.22	2225482.12	
7	434059.42	2225479.71	
8	434058.52	2225477.74	
9	434044.02	2225476.26	
10	434044.42	2225472.69	
11	434045.36	2225472.02	
12	434046.94	2225458.72	
13	434047.92	2225450.63	
14	434056.29	2225451.62	
15	434064.39	2225454.58	
1	434091.02	2225458.28	



Условные обозначения: М 1:1000

- граница земельного участка, установленная при проведении кадастровых работ
- :68712:3У3 - обозначение вновь образованного земельного участка
- 47:07:1044001 - граница и номер кадастрового квартала
- граница земельного участка, сведения о которой содержатся в ЕГРН
- :2286 - обозначение земельного участка, сведения о котором содержатся в ЕГРН
- 47:07-7.86 - реестровый номер территориальной зоны, сведения о которой содержатся в ЕГРН
- обозначение объекта капитального строительства, сведения о котором содержатся в ЕГРН


Условный номер земельного участка		:68712:3У5	
Площадь земельного участка		4940 м <sup>2</sup>	
Обозначение характерных точек границы	Координаты, м, МСК-47 зона 2		
	X	Y	
1	433972.46	2225392.67	
2	433986.29	2225410.17	
3	433986.26	2225410.22	
4	433982.68	2225416.61	
5	433979.91	2225422.30	
6	433976.33	2225431.74	
7	433972.92	2225443.87	
8	433971.58	2225451.75	
9	433970.96	2225463.75	
10	433970.96	2225470.97	
11	433971.39	2225475.98	
12	433972.43	2225484.02	
13	433973.73	2225490.72	
14	433975.71	2225498.63	
15	433976.75	2225501.85	
16	433981.60	2225514.05	
17	433983.85	2225518.43	
18	433966.10	2225532.24	
19	433928.47	2225485.00	
20	433936.62	2225415.05	
21	433967.14	2225392.03	
1	433972.46	2225392.67	



Условные обозначения: М 1:1000

- граница земельного участка, установленная при проведении кадастровых работ
- :68712:3У5 - обозначение вновь образованного земельного участка
- 47:07:1044001 - граница и номер кадастрового квартала
- граница земельного участка, сведения о которой содержатся в ЕГРН
- :2286 - обозначение земельного участка, сведения о котором содержатся в ЕГРН
- 47:07-7.86 - реестровый номер территориальной зоны, сведения о которой содержатся в ЕГРН
- обозначение объекта капитального строительства, сведения о котором содержатся в ЕГРН

Условный номер земельного участка		:68712:3У4	
Площадь земельного участка		1406 м <sup>2</sup>	
Обозначение характерных точек границы	Координаты, м, МСК-47 зона 2		
	X	Y	
1	434070.98	2225513.52	
2	434068.50	2225534.50	
3	434003.97	2225526.70	
4	434001.19	2225524.86	
5	434000.46	2225521.77	
6	434001.56	2225515.87	
7	434005.63	2225510.23	
8	434011.95	2225506.47	
1	434070.98	2225513.52	

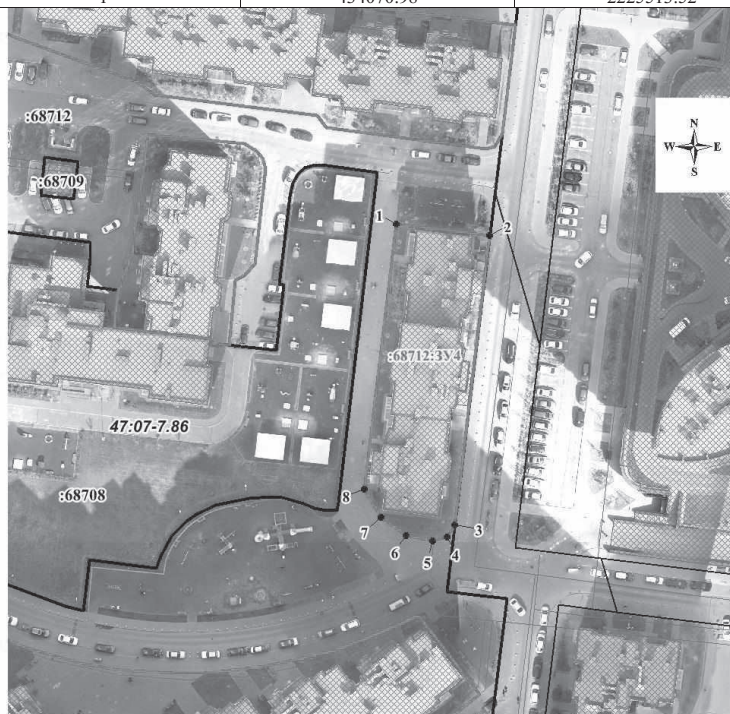

Условные обозначения: М 1:1000

- граница земельного участка, установленная при проведении кадастровых работ
- :68712:3У4 - обозначение вновь образованного земельного участка
- 47:07:1044001 - граница и номер кадастрового квартала
- граница земельного участка, сведения о которой содержатся в ЕГРН
- :2286 - обозначение земельного участка, сведения о котором содержатся в ЕГРН
- 47:07-7.86 - реестровый номер территориальной зоны, сведения о которой содержатся в ЕГРН
- обозначение объекта капитального строительства, сведения о котором содержатся в ЕГРН



АДМИНИСТРАЦИЯ  
ЗАНЕВСКОГО ГОРОДСКОГО ПОСЕЛЕНИЯ  
Всеволожского муниципального района Ленинградской области

**ПОСТАНОВЛЕНИЕ**

12.03.2024

№ 254

д. Заневка

**Об утверждении схемы расположения земельного участка на кадастровом плане территории, образуемого путем раздела земельного участка с кадастровым номером 47:07:1044001:73927**

В соответствии с Федеральным законом от 06.10.2003 № 131-ФЗ «Об общих принципах организации местного самоуправления в Российской Федерации», статьей 11.4 Земельного кодекса Российской Федерации от 25.10.2001 № 136-ФЗ, приказом Федеральной службы государственной регистрации, кадастра и картографии от 10.11.2020 № П/0412 «Об утверждении классификатора видов разрешенного использования земельных участков», Уставом Заневского городского поселения Всеволожского муниципального района Ленинградской области, администрация Заневского городского поселения Всеволожского муниципального района Ленинградской области

**ПОСТАНОВЛЯЕТ:**

1. Утвердить схему расположения земельного участка на кадастровом плане территории (приложение к постановлению), расположенного в кадастровом квартале 47:07:1044001, в границах территориальной зоны застройки многоквартирными жилыми домами (Ж-5а), образуемого путем раздела земельного участка с кадастровым номером 47:07:1044001:73927, в отношении которого зарегистрировано право собственности Муниципального образования «Заневское городское поселение» Всеволожского муниципального района Ленинградской области, с сохранением земельного участка, раздел которого осуществлен, в измененных границах.

2. Установить следующие виды разрешенного использования для образуемых земельных участков:

2.1. Для образуемого земельного участка площадью 527 кв.м (условный номер земельного участка: 73927:3У1), категория земель – земли населенных пунктов, местоположение: Российская Федерация, Ленинградская область, Всеволожский муниципальный район, Заневское городское поселение,



г. Кудрово, ул. Центральная установить вид разрешенного использования: «коммунальное обслуживание» (3.1).

2.2. Для образуемого земельного участка площадью 38 кв.м (условный номер земельного участка:73927:3У2), категория земель – земли населенных пунктов, местоположение: Российская Федерация, Ленинградская область, Всеволожский муниципальный район, Заневское городское поселение, г.Кудрово, ул. Центральная установить вид разрешенного использования: «коммунальное обслуживание» (3.1).

3. Опубликовать настоящее постановление в газете «Заневский вестник» и разместить на официальном сайте Заневского городского поселения Всеволожского муниципального района Ленинградской области <http://www.zanevkaorg.ru>.

4. Настоящее постановление вступает в силу после его подписания.

5. Контроль над исполнением настоящего постановления возложить на заместителя главы администрации по архитектуре, земельным и имущественным вопросам Егизаряна Г.В.

Глава администрации

А.В. Гердий

Утверждена постановлением администрации Заневского городского поселения Всеволожского муниципального района Ленинградской области от 12.03.2024 № 254

Схема расположения земельного участка или земельных участков на кадастровом плане территории

Условный номер земельного участка		:73927:3У1	
Площадь земельного участка		527 м <sup>2</sup>	
Обозначение характерных точек границы	Координаты, м, МСК-47 зона 2		
	X	Y	
1	431894.67	2225252.20	
2	431894.44	2225257.49	
3	431893.82	2225259.35	
4	431892.26	2225260.82	
5	431890.12	2225261.40	
6	431837.57	2225260.03	
7	431838.05	2225250.61	
1	431894.67	2225252.20	
Условный номер земельного участка		:73927:3У2	
Площадь земельного участка		38 м <sup>2</sup>	
Обозначение характерных точек границы	Координаты, м, МСК-47 зона 2		
	X	Y	
6	431837.57	2225260.03	
8	431833.63	2225259.93	
9	431834.00	2225250.49	
7	431838.05	2225250.61	
6	431837.57	2225260.03	



## ПРАВИЛА ПОЖАРНОЙ БЕЗОПАСНОСТИ В ЖИЛЬЕ

Отдел надзорной деятельности и профилактической работы Всеволожского района УНДиПР Главного управления МЧС России по Ленинградской области напоминает, как избежать возгорания в доме.

1. Не оставляйте без присмотра включенные в электросеть бытовые электроприборы.
2. Эксплуатируйте электроприборы в соответствии с требованиями инструкций по эксплуатации заводов-изготовителей.
3. Следите за неисправностью электропроводки, не пользуйтесь поврежденными электроприборами, розетками.
4. Не включайте в одну розетку одновременно несколько мощных потребителей электроэнергии, перегружая электросеть.
5. Не эксплуатируйте электросветильники со снятыми защитными плафонами.
6. Не пользуйтесь в помещении источниками открытого огня (свечи, спички, факела и т. д.).
7. В квартирах жилых домов и комнатах общежитий запрещается устраивать различного рода производственные и склад-

ские помещения, в которых применяются и хранятся пожароопасные и взрывопожароопасные вещества и материалы.

8. Запрещается хранить в квартирах и комнатах общежитий баллоны с горючими газами, емкости с легковоспламеняющимися и горючими жидкостями и т. д.

9. Запрещается загромождать пути эвакуации (лестничные клетки, лестничные марши, коридоры) различными материалами, изделиями, оборудованием.

10. Запрещается устраивать на лестничных клетках и поэтажных коридорах кладовые (чуланы), а также хранить под лестничными маршами и на лестничных площадках вещи, мебель и горючие материалы.

В случае пожара необходимо немедленно вызвать пожарную охрану по номеру **101** или **112**.

На вопросы, касающиеся санитарного содержания территории, готовы ответить специалисты сектора дорожного хозяйства и благоустройства местной администрации по телефону:

**8 (812) 245-07-70**

Обращения также принимает дежурно-диспетчерская служба:

**8 (812) 521-71-46**



АДМИНИСТРАЦИЯ  
ЗАНЕВСКОГО ГОРОДСКОГО ПОСЕЛЕНИЯ  
Всеволожского муниципального района Ленинградской области

### ПОСТАНОВЛЕНИЕ

27.03.2024

№ 273

д. Заневка

**О внесении изменений в постановление администрации МО «Заневское городское поселение» от 28.12.2022 № 874 «Об утверждении муниципальной программы «Развитие автомобильных дорог Заневского городского поселения Всеволожского муниципального района Ленинградской области»**

В соответствии с федеральными законами от 10.12.1995 № 196-ФЗ «О безопасности дорожного движения», от 08.11.2007 № 257-ФЗ «Об автомобильных дорогах и дорожной деятельности в Российской Федерации и о внесении изменений в отдельные законодательные акты Российской Федерации», от 06.10.2003 № 131-ФЗ «Об общих принципах организации местного самоуправления в Российской Федерации», постановлением администрации Заневского городского поселения Всеволожского муниципального района Ленинградской области от 14.12.2023 № 1120 «Об утверждении Порядка разработки, реализации и оценки эффективности муниципальных программ Заневского городского поселения Всеволожского муниципального района Ленинградской области», администрация Заневского городского поселения Всеволожского муниципального района Ленинградской области

### ПОСТАНОВЛЯЕТ:

1. В постановление администрации МО «Заневское городское поселение» от 28.12.2022 № 874 «Об утверждении муниципальной программы «Развитие автомобильных дорог Заневского городского поселения Всеволожского муниципального района Ленинградской области» (далее – постановление) внести следующие изменения:

1.1. Паспорт Программы изложить в новой редакции согласно приложению № 1 к настоящему постановлению.

1.2. Приложение 3 «План реализации муниципальной программы «Развитие автомобильных дорог Заневского городского поселения Всеволожского муниципального района Ленинградской области» Программы

изложить в новой редакции согласно приложению № 2 к настоящему постановлению.

1.3. Приложение 4 «Детальный план реализации муниципальной программы «Развитие автомобильных дорог Заневского городского поселения Всеволожского муниципального района Ленинградской области» на 2024 год» Программы изложить в новой редакции согласно приложению № 3 к настоящему постановлению.

2. Настоящее постановление подлежит опубликованию в газете «Заневский вестник» и размещению на официальном сайте Заневского городского поселения Всеволожского муниципального района Ленинградской области <http://www.zanevkaorg.ru>.

3. Настоящее постановление вступает в силу после его официального опубликования.

4. Контроль за исполнением настоящего постановления возложить на заместителя главы администрации по ЖКХ и благоустройству Гречица В.В.

Временно исполняющий обязанности  
главы администрации

И.А. Бенера





**Приложение № 1**  
к постановлению администрации  
Заневского городского поселения  
Всеволожского муниципального района  
Ленинградской области  
от 27.03.2024 № 273

**Паспорт**  
муниципальной программы «Развитие автомобильных дорог Заневского городского поселения Всеволожского муниципального района Ленинградской области»

Сроки реализации муниципальной программы	2023-2027 годы
Ответственный исполнитель муниципальной программы	Отдел дорожного хозяйства и благоустройства администрации Заневского городского поселения Всеволожского муниципального района Ленинградской области
Участники муниципальной программы	Отдел дорожного хозяйства и благоустройства администрации Заневского городского поселения Всеволожского муниципального района Ленинградской области МКУ «Центр оказания услуг»
Цель муниципальной программы	Создание качественной дорожной сети в результате ремонта и повышения транспортно-эксплуатационного состояния существующих автомобильных дорог местного значения, эффективного содействующей развитию экономики, решению социальных проблем, повышению жизненного и культурного уровня жителей Заневского городского поселения Всеволожского муниципального района Ленинградской области
Задачи муниципальной программы	Развитие современной и эффективной автомобильно-дорожной инфраструктуры Поддержание дорог и искусственных сооружений на них на уровне, соответствующем категории дороги, путем содержания и усовершенствования дорог Сохранение протяженности соответствующих нормативным требованиям дорог за счет ремонта дорог
Ожидаемые (конечные) результаты реализации муниципальной программы	Сокращение времени на перевозки грузов и пассажиров Снижение стоимости перевозок (за счет сокращения расхода горюче-смазочных

	материалов, снижения износа транспортных средств из-за неудовлетворительного качества дорог) Повышение транспортной доступности Снижение последствий стихийных бедствий Сокращение числа дорожно-транспортных происшествий
Проекты, реализуемые в рамках муниципальной программы	Региональный проект «Жилье»
Финансовое обеспечение муниципальной программы - всего, в том числе по годам реализации	Общий объем финансирования муниципальной программы составляет 476 268,6 тыс. рублей, в том числе по годам: 2023 год – 163 473,1 тыс. рублей; 2024 год – 184 160,5 тыс. рублей; 2025 год – 54 436,4 тыс. рублей; 2026 год – 37 099,3 тыс. рублей; 2027 год – 37 099,3 тыс. рублей
Размер налоговых расходов, направленных на достижение цели муниципальной программы, - всего, в том числе по годам реализации	Налоговые расходы не предусмотрены

**Приложение № 2**  
к постановлению администрации  
Заневского городского поселения  
Всеволожского муниципального района  
Ленинградской области  
от 27.03.2024 № 273

**Приложение 3**  
к Муниципальной программе

План реализации муниципальной программы «Развитие автомобильных дорог Заневского городского поселения Всеволожского муниципального района Ленинградской области»

Наименование муниципальной программы, структурного элемента муниципальной программы	Ответственный исполнитель, участник	Годы реализации	Оценка расходов (тыс. руб. в ценах соответствующих лет)				
			Всего	Федеральный бюджет	Областной бюджет	Местный бюджет	Прочие источники
1	2	3	4	5	6	7	8
Муниципальная программа «Развитие автомобильных дорог Заневского городского поселения Всеволожского муниципального района Ленинградской области»	Отдел дорожного хозяйства и благоустройства МКУ «Центр оказания услуг»	2023	163 473,1	66 151,4	31 847,7	65 474,0	
		2024	184 160,5		134 055,6	50 104,9	
		2025	54 436,4		16 888,3	37 548,1	
		2026	37 099,3			37 099,3	
		2027	37 099,3			37 099,3	
Итого		2023-2027	476 268,6	66 151,4	182 791,6	227 325,6	

Региональный проект «Жилье»	Отдел дорожного хозяйства и благоустройства	Проектная часть				
		2023	2024	2025	2026	2027
		98 733,4	51 983,1	18 159,5		
		66 151,4	48 344,3	16 888,3		
Итого		2023-2027	168 876,0	66 151,4	89 916,0	12 808,6
		Процессная часть				
Комплексе мероприятий «Развитие и приведение в нормативное состояние автомобильных дорог общего пользования»	Отдел дорожного хозяйства и благоустройства МКУ «Центр оказания услуг»	2023	64 739,7		7 164,3	57 575,4
		2024	132 177,3		85 711,3	46 466,0
		2025	36 277,0			36 277,0
		2026	37 099,3			37 099,3
		2027	37 099,3			37 099,3
Итого		2023-2027	307 392,6		92 875,6	214 517,0

**Приложение № 3**  
к постановлению администрации  
Заневского городского поселения  
Всеволожского муниципального района  
Ленинградской области  
от 27.03.2024 № 273

**Приложение 4**  
к Муниципальной программе

Детальный план реализации муниципальной программы «Развитие автомобильных дорог Заневского городского поселения Всеволожского муниципального района Ленинградской области» на 2024 год

№ п/п	Наименование муниципальной программы, структурного элемента муниципальной программы	Ответственный исполнитель, участник	Ожидаемый результат реализации структурного элемента на очередной год реализации	Год начала реализации	Год окончания реализации	Объем бюджетных ассигнований, тыс. руб.		Ответственный за реализацию элемента
						всего	в том числе на очередной финансовый год	
1	2	3	4	5	6	7	8	9
1	Муниципальная программа «Развитие автомобильных дорог Заневского городского поселения Всеволожского муниципального района Ленинградской области»	Отдел дорожного хозяйства и благоустройства МКУ «Центр оказания услуг»	X	2023	2027	476 268,6	184 160,5	Отдел дорожного хозяйства и благоустройства МКУ «Центр оказания услуг»
Проектная часть								

1	Региональный проект «Жилье»	Отдел дорожного хозяйства и благоустройства	X	2023	2027	168 876,0	51 983,1	Отдел дорожного хозяйства и благоустройства
1.1	Стимулирование развития жилищного строительства субъектов Российской Федерации	Отдел дорожного хозяйства и благоустройства	Реализованы проекты по развитию территорий, расположенных в границах поселения	2023	2027	168 876,0	51 983,1	Отдел дорожного хозяйства и благоустройства
Процессная часть								
2	Комплексе процессов мероприятий «Развитие и приведение в нормативное состояние автомобильных дорог общего пользования»	Отдел дорожного хозяйства и благоустройства МКУ «Центр оказания услуг»	X	2023	2027	307 392,6	132 177,3	Отдел дорожного хозяйства и благоустройства МКУ «Центр оказания услуг»
2.1	Проектирование строительства автомобильных дорог, разработка схем организации дорожного движения	Отдел дорожного хозяйства и благоустройства МКУ «Центр оказания услуг»	Развитие и увеличение безопасности движения автотранспорта и пешеходов на автомобильных дорогах общего пользования	2023	2027	39 065,9	8 226,0	Отдел дорожного хозяйства и благоустройства МКУ «Центр оказания услуг»
2.2	Осуществление строительного контроля	Отдел дорожного хозяйства и благоустройства	Развитие и увеличение безопасности движения автотранспорта и пешеходов на автомобильных дорогах общего пользования	2023	2027	2 442,8	500,0	Отдел дорожного хозяйства и благоустройства

2.3	Капитальный ремонт и ремонт автомобильных дорог общего пользования	Отдел дорожного хозяйства и благоустройства	Увеличение количества отремонтированных автомобильных дорог общего пользования	2023	2027	78 425,6	19 202,6	Отдел дорожного хозяйства и благоустройства
2.4	Содержание автомобильных дорог общего пользования	Отдел дорожного хозяйства и благоустройства	Увеличение количества отремонтированных автомобильных дорог общего пользования	2023	2027	92 405,6	18 537,4	Отдел дорожного хозяйства и благоустройства
2.5	Подготовка и проведение мероприятий, посвященных Дню образования Ленинградской области	Отдел дорожного хозяйства и благоустройства	Проведение мероприятий, посвященных Дню образования Ленинградской области	2023	2027	85 711,3	85 711,3	Отдел дорожного хозяйства и благоустройства
2.6	Поддержка развития общественной инфраструктуры	Отдел дорожного хозяйства и благоустройства	Увеличение количества отремонтированных автомобильных дорог общего пользования	2023	2027	9 341,4		Отдел дорожного хозяйства и благоустройства

**ГОРЯЧАЯ ЛИНИЯ**  
**ТЕХНИЧЕСКОЙ ПОДДЕРЖКИ**  
**ПОРТАЛА «ГОСУСЛУГИ»:**  
**8 (800) 100-70-10**  
**КОРОТКИЙ МОБИЛЬНЫЙ**  
**НОМЕР: 115**  
**ТЕЛЕФОН ДЛЯ ЗВОНКОВ**  
**ИЗ-ЗА РУБЕЖА:**  
**8 (495) 727-47-47**





АДМИНИСТРАЦИЯ  
ЗАНЕВСКОГО ГОРОДСКОГО ПОСЕЛЕНИЯ  
Всеволожского муниципального района Ленинградской области

**ПОСТАНОВЛЕНИЕ**

27.03.2024

№ 274

д. Заневка

**О внесении изменений в постановление администрации МО «Заневское городское поселение» от 28.12.2022 № 876 «Об утверждении муниципальной программы «Благоустройство и санитарное содержание территории Заневского городского поселения Всеволожского муниципального района Ленинградской области»**

В соответствии с федеральными законами от 06.10.2003 № 131-ФЗ «Об общих принципах организации местного самоуправления в Российской Федерации», от 10.01.2002 № 7-ФЗ «Об охране окружающей среды», от 24.06.1998 № 89-ФЗ «Об отходах производства и потребления», от 30.03.1999 № 52-ФЗ «О санитарно-эпидемиологическом благополучии населения», от 10.12.1995 № 196-ФЗ «О безопасности дорожного движения», постановлением администрации Заневского городского поселения Всеволожского муниципального района Ленинградской области от 14.12.2023 № 1120 «Об утверждении Порядка разработки, реализации и оценки эффективности муниципальных программ Заневского городского поселения Всеволожского муниципального района Ленинградской области», администрация Заневского городского поселения Всеволожского муниципального района Ленинградской области

**ПОСТАНОВЛЯЕТ:**

1. Внести в постановление администрации МО «Заневское городское поселение» от 28.12.2022 № 876 «Об утверждении муниципальной программы «Благоустройство и санитарное содержание территории Заневского городского поселения Всеволожского муниципального района Ленинградской области» (далее – постановление) следующие изменения:

1.1. Муниципальную программу «Благоустройство и санитарное содержание территории Заневского городского поселения Всеволожского муниципального района Ленинградской области», утвержденную постановлением администрации МО «Заневское городское поселение» от 28.12.2022 № 876, изложить в новой редакции согласно приложению к настоящему постановлению.

2. Настоящее постановление подлежит опубликованию в газете «Заневский вестник» и размещению на официальном сайте Заневского городского поселения Всеволожского муниципального района Ленинградской области <http://www.zanevkaorg.ru>.

3. Настоящее постановление вступает в силу после его официального опубликования.

4. Контроль за исполнением настоящего постановления возложить на заместителя главы администрации по ЖКХ и благоустройству Гречица В.В.

Временно исполняющий обязанности  
главы администрации

И.А. Бенера

Приложение  
к постановлению администрации  
Заневского городского поселения  
Всеволожского муниципального района  
Ленинградской области  
от 27.03.2024 № 274

УТВЕРЖДЕНА  
постановлением  
администрации МО «Заневское  
городское поселение» от  
28.12.2022 № 876

МУНИЦИПАЛЬНАЯ ПРОГРАММА  
«Благоустройство и санитарное содержание территории Заневского  
городского поселения Всеволожского муниципального района  
Ленинградской области»

2022

ПАСПОРТ  
муниципальной программы «Благоустройство и санитарное содержание  
территории Заневского городского поселения Всеволожского  
муниципального района Ленинградской области»

Срок реализации муниципальной программы	2023 – 2027 годы
Ответственный исполнитель муниципальной программы	Отдел дорожного хозяйства и благоустройства администрации Заневского городского поселения Всеволожского муниципального района Ленинградской области
Участники муниципальной программы	Отдел дорожного хозяйства и благоустройства администрации Заневского городского поселения Всеволожского муниципального района Ленинградской области Отдел по организационным и общим вопросам администрации Заневского городского поселения Всеволожского муниципального района Ленинградской области МКУ «Центр оказания услуг»
Цель программы	Комплексное развитие и благоустройство территории Заневского городского поселения Всеволожского муниципального района Ленинградской области Создание максимально благоприятных, комфортных и безопасных условий для проживания населения
Задачи муниципальной программы	Организация экономически эффективной системы благоустройства территории Заневского городского поселения Всеволожского муниципального района Ленинградской области, отвечающей современным экологическим, санитарно-гигиеническим требованиям, создающей безопасные и комфортные условия для проживания населения Заневского городского поселения Всеволожского муниципального района Ленинградской области Создание благоприятных условий для проживания и отдыха жителей Заневского городского поселения Всеволожского муниципального района Ленинградской области Совершенствование сетей уличного

Освещение	Установка малых архитектурных форм в местах массового отдыха жителей Заневского городского поселения Всеволожского муниципального района Ленинградской области Комплексное благоустройство внутриквартальных и придомовых территорий Обустройство скверов и зон отдыха для жителей Заневского городского поселения Всеволожского муниципального района Ленинградской области Праздничное оформление поселения
Ожидаемые (конечные) результаты реализации муниципальной программы	Улучшение архитектурно-планировочного облика Заневского городского поселения Всеволожского муниципального района Ленинградской области Улучшение экологической обстановки и санитарно-гигиенических условий жизни в Заневском городском поселении Всеволожского муниципального района Ленинградской области Создание безопасных и комфортных условий для проживания населения Заневского городского поселения Всеволожского муниципального района Ленинградской области Благоустройство улиц, скверов и дворовых территорий Заневского городского поселения Всеволожского муниципального района Ленинградской области
Проекты, реализуемые в рамках муниципальной программы	Реализация проектов не предусмотрена
Финансовое обеспечение муниципальной программы - всего, в том числе по годам реализации	Общий объем финансирования муниципальной программы составляет 1 501 562,5 тыс. рублей, в том числе по годам: 2023 год – 275 761,1 тыс. рублей; 2024 год – 342 242,8 тыс. рублей; 2025 год – 290 375,7 тыс. рублей; 2026 год – 296 863,9 тыс. рублей; 2027 год – 296 319,0 тыс. рублей
Размер налоговых расходов, направленных на достижение цели муниципальной	Налоговые расходы не предусмотрены



программы, - всего, в том по годам реализации

### 1. Общая характеристика, основные проблемы и прогноз развития сферы реализации муниципальной программы

Территория Заневского городского поселения Всеволожского муниципального района Ленинградской области расположена в юго-западной части Всеволожского муниципального района Ленинградской области и примыкает к восточной границе г. Санкт-Петербурга.

В состав Заневского городского поселения Всеволожского муниципального района Ленинградской области входят 9 населенных пунктов:

- деревня Заневка;
- город Кудрово;
- поселок при железнодорожной станции (далее по тексту п.ст.) Мяглово;
- деревня Новосергиевка;
- поселок при железнодорожной станции (далее по тексту п.ст.) Пятый километр;
- деревня Суоранда;
- деревня Хирвосты;
- городской поселок (далее по тексту г.п.) Янино-1;
- деревня Янино-2.

Содержание территории Заневского городского поселения Всеволожского муниципального района Ленинградской области - важнейшая часть развития территории и одна из приоритетных задач органов местного самоуправления.

За последние годы создано и обновлено множество объектов благоустройства, таких как детские и спортивные площадки, места накопления твердых коммунальных отходов, пешеходные дорожки и т.п. Все эти объекты нуждаются в проведении своевременных мероприятий по их содержанию в целях обеспечения безопасности во время их эксплуатации.

В ходе реализации мероприятий программы планируется:

- ежегодно осуществлять мероприятия по ручной и механизированной уборке, содержанию закрепленных территорий поселения, в т. ч. проведение субботников с привлечением жителей;
- ежегодно осуществлять мероприятия по участию в организации сбора и вывоза твердых коммунальных отходов на территории Заневского городского поселения;
- ежегодно осуществлять мероприятия по текущему ремонту детских и спортивных площадок;
- ежегодно осуществлять мероприятия по озеленению и цветочному оформлению существующих объектов озеленения;

- осуществлять праздничное оформление улиц поселения;
- ежегодно осуществлять мероприятия по сбору, вывозу и размещению ТБО с несанкционированных свалок, образующихся на территории поселения;
- ежегодно содержать и обслуживать уличное освещение территории поселения;
- информационная работа с населением о необходимых мерах по борьбе с борщевиком (размещение информации на официальном сайте администрации, распространение наглядной агитации, проведение собраний граждан);
- механический метод - многократное скашивание (не менее 3 раз за сезон), начиная с фазы розетки и до начала бутонизации;
- химический метод - применение гербицидов сплошного действия на заросших участках 2 раза, 1-й раз - май, июнь, 2-й раз - август, сентябрь;
- оценка эффективности проведенных химических мероприятий после каждой обработки.

### 2. Приоритеты и цели государственной (муниципальной) политики в сфере реализации муниципальной программы

Основным приоритетом муниципальной политики в сфере развития благоустройства и санитарного содержания территории Заневского городского поселения Всеволожского муниципального района Ленинградской области является:

- комплексное развитие и благоустройство, создание максимально благоприятных, комфортных и безопасных условий для проживания населения на территории Заневского городского поселения.

Основными целями Программы являются:

- благоустройство и повышение условий комфортности и безопасности для проживания населения;
  - обеспечение текущего и санитарного состояния территории Заневского городского поселения Всеволожского муниципального района Ленинградской области.
- Ожидаемые результаты реализации муниципальной программы:
- обеспечение бесперебойного вывоза ТБО с территории поселения, в том числе с несанкционированных свалок, с размещением на санкционированных полигонах ТБО;
  - обеспечение качественного содержания улично-дорожной сети;
  - обеспечение надежной и бесперебойной работы сетей уличного освещения за счет проведения своевременного ремонта и модернизации существующих сетей;
  - развитие системы безопасности на дорогах поселения путем установки искусственных неровностей и дорожных знаков, нанесения дорожной разметки;

- обеспечение 100% детских и спортивных площадок сертифицированным, исправным оборудованием;
- обеспечение планомерной замены аварийных и больных зеленых насаждений на новые, озеленение дворовых территорий;
- обеспечение комфортного проживания путем установки малых архитектурных форм с учетом мнения жителей;
- обеспечение украшения поселения в дни праздников с учетом особенностей территории;
- улучшение качественного состояния земель Заневского городского поселения Всеволожского муниципального района Ленинградской области;
- исключение травматизма среди населения на территории Заневского городского поселения Всеволожского муниципального района Ленинградской области.

### 3. Структурные элементы муниципальной программы

В рамках решения задач муниципальной программы не осуществляется реализация проектов.

Достижение целей муниципальной программы обеспечивается в рамках структурных элементов, а именно:

#### Процессная часть

Комплекс процессных мероприятий «Санитарное содержание территории поселения»:

- реализация комплекса мероприятий по санитарному содержанию территории поселения;
- сбор, вывоз и размещение ТБО с несанкционированных свалок;
- работы по дезинсекции и дератизации;
- ремонт контейнеров и площадок для сбора ТБО.

Комплекс процессных мероприятий «Озеленение и развитие уровня благоустройства территории поселения»:

- реализация комплекса мероприятий по борьбе с борщевиком Сосновского;
- благоустройство общественных территорий, детских площадок, автомобильных стоянок, приобретение, доставка и установка малых архитектурных форм для оборудования детских и спортивных площадок, парков и мест отдыха;
- реализация комплекса мероприятий по озеленению территории поселения;
- очистка водоотводных канав с восстановлением водотока;
- ремонт и обслуживание детских и спортивных площадок;
- закупка, установка и ремонт информационных стендов;
- изготовление, установка и содержание декоративных ограждений;

- реализация комплекса мероприятий по отлову и стерилизации бродячих животных;
- устройство пешеходных дорожек;
- расходы бюджета на снос самовольных построек;
- подготовка и проведение мероприятий, посвященных Дню образования Ленинградской области.

Комплекс процессных мероприятий «Праздничное оформление поселения»:

- приобретение праздничной атрибутики;
- аренда рекламных уличных стоек и конструкций.

Комплекс процессных мероприятий «Содержание и ремонт сетей электроснабжения поселения»:

- ремонт, содержание и обслуживание уличного освещения;
- приобретение электрической энергии;
- устройство уличного освещения.

Комплекс процессных мероприятий «Проектирование и экспертиза объектов благоустройства»:

- реализация комплекса мероприятий по проектированию и экспертизе объектов благоустройства;
- осуществление строительного контроля.

Комплекс процессных мероприятий «Благоустройство и содержание мест захоронения»:

- содержание мест захоронения;
- мероприятия по увековечению памяти погибших при защите Отечества.

### 4. Приложения к муниципальной программе

Сведения о показателях (индикаторах) муниципальной программы и их значениях представлены в приложении № 1 к муниципальной программе.

Сведения о порядке сбора информации и методике расчета показателей (индикаторов) муниципальной программы представлены в приложении № 2 к муниципальной программе.

План реализации муниципальной программы представлен в приложении № 3 к муниципальной программе.

Детальный план реализации муниципальной программы представлен в приложении № 4 к муниципальной программе.

>>> стр. 10

ТЕЛЕФОН РЕДАКЦИИ ГАЗЕТЫ «ЗАНЕВСКИЙ ВЕСТНИК»

**+7-911-170-06-33**



Приложение 1  
к Муниципальной программе

Сведения о показателях (индикаторах) муниципальной программы  
«Благоустройство и санитарное содержание территории Заневского городского поселения Всеволожского  
муниципального района Ленинградской области» и их значениях

№ п/п	Показатель (индикатор)	Ед. измерения	Значения показателей (индикаторов)					
			Базовый период (2021 год)	2023	2024	2025	2026	2027
1	Техническое обслуживание сетей уличного освещения на территории Заневского городского поселения Всеволожского муниципального района Ленинградской области (протяженность)	м	X	144 626,0	164 626,0	164 626,0	164 626,0	164 626,0
		м	93 391,0	X	X	X	X	X
2	Уборка несанкционированных свалок	м³	X	3 150,0	3 150,0	3 150,0	3 150,0	3 150,0
		м³	2 840,0	X	X	X	X	X
3	Количество заключенных муниципальных контрактов на оказание услуг по локализации и ликвидации очагов распространения борщевика Сосновского на территории Заневского городского поселения Всеволожского муниципального района Ленинградской области	шт.	X	1	1	1	1	1
		шт.	1	X	X	X	X	X

Приложение 2  
к Муниципальной программе

Сведения о порядке сбора информации и методике расчета показателей (индикаторов) муниципальной программы  
«Благоустройство и санитарное содержание территории Заневского городского поселения Всеволожского  
муниципального района Ленинградской области»

№ п/п	Наименование показателя	Единица измерения	Временная характеристика	Алгоритм формирования/пункт Федерального плана статистических работ	Срок предоставления отчетности	Ответственный за сбор данных по показателю
1	Техническое обслуживание сетей уличного освещения на территории Заневского городского поселения Всеволожского муниципального района Ленинградской области (протяженность)	м	ежегодно	Фактическое наблюдение (выездное обследование)	до 15 февраля года, следующего за отчетным	Отдел дорожного хозяйства и благоустройства
2	Уборка несанкционированных свалок	м³	ежегодно	Фактическое наблюдение (выездное обследование)	до 15 февраля года, следующего за отчетным	Отдел дорожного хозяйства и благоустройства
3	Количество заключенных муниципальных контрактов на оказание услуг по локализации и ликвидации очагов распространения борщевика Сосновского на территории Заневского городского поселения Всеволожского муниципального района Ленинградской области	шт.	ежегодно	Показатель характеризует количество фактически заключенных контрактов на оказание услуг по локализации и ликвидации очагов распространения борщевика Сосновского на территории Заневского городского поселения Всеволожского муниципального района Ленинградской области	до 15 февраля года, следующего за отчетным	Отдел дорожного хозяйства и благоустройства

Приложение 3  
к Муниципальной программе

План реализации муниципальной программы «Благоустройство и санитарное содержание территории Заневского городского поселения Всеволожского муниципального района Ленинградской области»

Наименование муниципальной программы, структурного элемента муниципальной программы	Ответственный исполнитель, участник	Годы реализации	Оценка расходов (тыс. руб. в ценах соответствующих лет)				
			Всего	Федеральный бюджет	Областной бюджет	Местный бюджет	Прочие источники
Муниципальная программа «Благоустройство и санитарное содержание территории Заневского городского поселения Всеволожского муниципального района Ленинградской области»	Отдел дорожного хозяйства и благоустройства Отдел по организационным и общим вопросам МКУ «Центр оказания услуг»	2023	275 761,1			275 761,1	
		2024	342 242,8		24 288,7	317 954,1	
		2025	290 375,7			290 375,7	
		2026	296 863,9			296 863,9	
		2027	296 319,0			296 319,0	
Итого		2023-2027	1 501 562,5		24 288,7	1 477 273,8	
Комплекс процессных мероприятий «Санитарное содержание территории поселения»	Отдел дорожного хозяйства и благоустройства МКУ «Центр оказания услуг»	2023	180 479,9			180 479,9	
		2024	194 488,2			194 488,2	
		2025	195 110,6			195 110,6	
		2026	204 394,9			204 394,9	
		2027	204 394,9			204 394,9	

Итого		2023-2027	978 868,5			978 868,5	
Комплекс процессных мероприятий «Озеленение и развитие благоустройства территории поселения»	Отдел дорожного хозяйства и благоустройства Отдел по организационным и общим вопросам МКУ «Центр оказания услуг»	2023	27 038,9			27 038,9	
		2024	51 813,7		24 288,7	27 525,0	
		2025	18 423,2			18 423,2	
		2026	15 627,0			15 627,0	
		2027	15 082,1			15 082,1	
Итого		2023-2027	127 984,9		24 288,7	103 696,2	
Комплекс процессных мероприятий «Праздничное оформление поселения»	Отдел дорожного хозяйства и благоустройства Отдел по организационным и общим вопросам МКУ «Центр оказания услуг»	2023	1 730,8			1 730,8	
		2024	2 100,0			2 100,0	
		2025	2 100,0			2 100,0	
		2026	2 100,0			2 100,0	
		2027	2 100,0			2 100,0	
Итого		2023-2027	10 130,8			10 130,8	
Комплекс процессных мероприятий «Содержание и ремонт сетей электроснабжения поселения»	Отдел дорожного хозяйства и благоустройства	2023	62 847,3			62 847,3	
		2024	80 137,3			80 137,3	
		2025	70 000,0			70 000,0	
		2026	70 000,0			70 000,0	
		2027	70 000,0			70 000,0	
Итого		2023-2027	352 984,6			352 984,6	
Комплекс процессных мероприятий «Проектирование и экспертиза объектов благоустройства»	Отдел дорожного хозяйства и благоустройства МКУ «Центр оказания услуг»	2023	3 664,2			3 664,2	
		2024	3 126,6			3 126,6	
		2025	3 126,6			3 126,6	
		2026	3 126,6			3 126,6	
		2027	3 126,6			3 126,6	
Итого		2023-2027	16 170,6			16 170,6	

мероприятий «Благоустройство и содержание захоронения»	хозяйства и благоустройства	2024	10 577,0			10 577,0
				2025	1 615,4	
		2026	1 615,4			1 615,4
		2027	1 615,4			1 615,4
Итого		2023-2027	15 423,2			15 423,2

Приложение 4  
к Муниципальной программе

Детальный план реализации муниципальной программы «Благоустройство и санитарное содержание территории Заневского городского поселения Всеволожского муниципального района Ленинградской области» на 2024 год

№ п/п	Наименование муниципальной программы, структурного элемента муниципальной программы	Ответственный исполнитель, участник	Ожидаемый результат реализации структурного элемента на очередной год реализации	Год начала реализации	Год окончания реализации	Объем бюджетных ассигнований, тыс. руб.		Ответственный за реализацию элемента
						всего	в том числе на очередной финансовый год	
1	Муниципальная программа «Благоустройство и санитарное содержание территории Заневского городского поселения Всеволожского муниципального района Ленинградской области»	Отдел дорожного хозяйства и благоустройства Отдел по организационным и общим вопросам МКУ «Центр оказания услуг»	X	2023	2027	1 501 562,5	342 242,8	Отдел дорожного хозяйства и благоустройства Отдел по организационным и общим вопросам МКУ «Центр оказания услуг»
Процессная часть								
1	Комплекс процессных мероприятий «Санитарное содержание территории поселения»	Отдел дорожного хозяйства и благоустройства МКУ «Центр оказания услуг»	X	2023	2027	978 868,5	194 488,2	Отдел дорожного хозяйства и благоустройства МКУ «Центр оказания услуг»
1.1	Реализация комплекса	Отдел дорожного	Обеспечение	2023	2027	956 463,5	190 093,3	Отдел дорожного

мероприятий по санитарному содержанию территории поселения	хозяйства и благоустройства МКУ «Центр оказания услуг»	санитарного состояния территории поселения					хозяйства и благоустройства МКУ «Центр оказания услуг»	
1.2	Сбор, вывоз и размещение ТБО с несанкционированных свалок	Уменьшение количества свалок отходов производства и потребления, расположенных на территории поселения	Отдел дорожного хозяйства и благоустройства	2023	2027	17 938,1	3 334,0	Отдел дорожного хозяйства и благоустройства
1.3	Работы по дезинсекции и дератизации	Увеличение численности мест (площадок) накопления твердых коммунальных отходов и их текущее содержание	МКУ «Центр оказания услуг»	2023	2027	2 066,9	460,9	МКУ «Центр оказания услуг»
1.4	Ремонт контейнеров и площадок для сбора ТБО	Обеспечение санитарного состояния территории поселения	Отдел дорожного хозяйства и благоустройства	2023	2027	2 400,0	600,0	Отдел дорожного хозяйства и благоустройства
2	Комплекс процессных мероприятий «Озеленение и развитие благоустройства территории поселения»	X	Отдел дорожного хозяйства и благоустройства Отдел по организационным и общим вопросам МКУ «Центр	2023	2027	127 984,9	51 813,7	Отдел дорожного хозяйства и благоустройства Отдел по организационным и общим вопросам МКУ «Центр

	оказания услуг»	оказания услуг»					оказания услуг»	
2.1	Реализация комплекса мероприятий по борьбе с борщевиком Сосновского	Отдел дорожного хозяйства и благоустройства	Создание максимально комфортных, благоприятных и безопасных условий для проживания	2023	2027	1 499,2	300,0	Отдел дорожного хозяйства и благоустройства
2.2	Благоустройство общественных территорий, детских площадок, автомобильных стоянок, приобретение, доставка и установка малых архитектурных форм для оборудования детских и спортивных площадок, парков и мест отдыха	МКУ «Центр оказания услуг»	Обеспечение комфортного проживания путем установки малых архитектурных форм, обеспечение детских и спортивных площадок сертифицированным, исправным оборудованием	2023	2027	13 088,2	9 779,2	МКУ «Центр оказания услуг»
2.3	Реализация комплекса мероприятий по озеленению территории поселения	Отдел дорожного хозяйства и благоустройства МКУ «Центр оказания услуг»	Обеспечение замены больных и аварийных зеленых насаждений на новые, озеленение территории	2023	2027	27 713,6	8 277,9	Отдел дорожного хозяйства и благоустройства МКУ «Центр оказания услуг»
2.4	Очистка водотоков с восстановлением водотока	Отдел дорожного хозяйства и благоустройства	Обеспечение санитарного состояния территории	2023	2027	16 147,8	3 500,0	Отдел дорожного хозяйства и благоустройства


	поселения						поселения	
2.5	Ремонт и обслуживание детских и спортивных площадок	МКУ «Центр оказания услуг»	Создание максимально комфортных, благоприятных и безопасных условий для проживания	2023	2027	15 580,8	2 500,0	МКУ «Центр оказания услуг»
2.6	Закупка, установка и ремонт информационных стенов	Отдел по организационным и общим вопросам	Создание комфортных и благоприятных условий проживания	2023	2027	3 054,5	700,0	Отдел по организационным и общим вопросам
2.7	Изготовление, установка и содержание декоративных ограждений	Отдел дорожного хозяйства и благоустройства	Создание максимально комфортных, благоприятных и безопасных условий для проживания	2023	2027	2 649,1	600,0	Отдел дорожного хозяйства и благоустройства
2.8	Реализация комплекса мероприятий по отлову и стерилизации безнадзорных, бродячих животных	Отдел дорожного хозяйства и благоустройства	Обеспечение санитарного состояния территории поселения	2023	2027	400,0	100,0	Отдел дорожного хозяйства и благоустройства
2.9	Устройство пешеходных дорожек	Отдел дорожного хозяйства и благоустройства	Создание максимально комфортных, благоприятных и безопасных условий для проживания	2023	2027	11 314,0	1 767,9	Отдел дорожного хозяйства и благоустройства
2.10	Расходы бюджета на снос самовольных	Отдел дорожного	Обеспечение текущего	2023	2027	12 249,0		Отдел дорожного



построек	хозяйства и благоустройства	содержания территории поселения					хозяйства и благоустройства	
2.11	Подготовка и проведение мероприятий, посвященных образованию Ленинградской области	МКУ «Центр оказания услуг»	Проведение мероприятий, посвященных Дню образования Ленинградской области	2023	2027	24 288,7	24 288,7	МКУ «Центр оказания услуг»
3	Комплекс процессных мероприятий «Праздничное оформление поселения»	Отдел дорожного хозяйства и благоустройства	X	2023	2027	10 130,8	2 100,0	Отдел дорожного хозяйства и благоустройства
3.1	Приобретение праздничной атрибутики	Отдел дорожного хозяйства и благоустройства	Обеспечение украшения поселения с учетом особенностей территории	2023	2027	8 262,3	1 700,0	Отдел дорожного хозяйства и благоустройства
3.2	Аренда рекламных стоек и конструкций	Отдел по организационным и общим вопросам	Создание комфортных и благоприятных условий проживания	2023	2027	1 868,5	400,0	Отдел по организационным и общим вопросам
4	Комплекс процессных мероприятий «Содержание и ремонт сетей электроснабжения поселения»	Отдел дорожного хозяйства и благоустройства	X	2023	2027	352 984,6	80 137,3	Отдел дорожного хозяйства и благоустройства
4.1	Ремонт, содержание и	Отдел дорожного	Поддержание в	2023	2027	201 887,4	37 532,8	Отдел дорожного

обслуживание уличного освещения	хозяйства и благоустройства	исправном состоянии существующих сетей и оборудования уличного освещения					хозяйства и благоустройства	
4.2	Приобретение электрической энергии	Отдел дорожного хозяйства и благоустройства	Создание максимально комфортных, безопасных условий для проживания	2023	2027	135 218,8	26 726,1	Отдел дорожного хозяйства и благоустройства
4.3	Устройство уличного освещения	Отдел дорожного хозяйства и благоустройства	Создание максимально комфортных, безопасных условий для проживания	2023	2027	15 878,4	15 878,4	Отдел дорожного хозяйства и благоустройства
5	Комплекс процессных мероприятий «Проектирование и экспертиза объектов благоустройства»	Отдел дорожного хозяйства и благоустройства	X	2023	2027	16 170,6	3 126,6	Отдел дорожного хозяйства и благоустройства
5.1	Реализация комплекса мероприятий по проектированию и экспертизе объектов благоустройства	Отдел дорожного хозяйства и благоустройства	Создание максимально комфортных, безопасных условий для проживания	2023	2027	11 482,6	2 126,6	Отдел дорожного хозяйства и благоустройства

5.2	Осуществление строительного контроля	Отдел дорожного хозяйства и благоустройства	Создание максимально комфортных, безопасных условий для проживания	2023	2027	4 688,0	1 000,0	Отдел дорожного хозяйства и благоустройства
6	Комплекс процессных мероприятий «Благоустройство и содержание мест захоронения»	Отдел дорожного хозяйства и благоустройства	X	2023	2027	15 423,2	10 577,0	Отдел дорожного хозяйства и благоустройства
6.1	Содержание мест захоронения	Отдел дорожного хозяйства и благоустройства	Обеспечение санитарного состояния территории поселения	2023	2027	6 461,6	1 615,4	Отдел дорожного хозяйства и благоустройства
6.2	Мероприятия по увековечению памяти погибших при защите Отечества	Отдел дорожного хозяйства и благоустройства	Увековечение памяти погибших при защите Отечества	2023	2027	8 961,6	8 961,6	Отдел дорожного хозяйства и благоустройства



**АДМИНИСТРАЦИЯ  
ЗАНЕВСКОГО ГОРОДСКОГО ПОСЕЛЕНИЯ**  
Всеволожского муниципального района Ленинградской области

**ПОСТАНОВЛЕНИЕ**

27.03.2024 № 275

д. Заневка

**О внесении изменений в постановление администрации МО «Заневское городское поселение» от 28.12.2022 № 868 «Об утверждении муниципальной программы «Обеспечение устойчивого функционирования и развития коммунальной и инженерной инфраструктуры и повышение энергоэффективности на территории Заневского городского поселения Всеволожского муниципального района Ленинградской области»**

В соответствии с федеральным законом от 06.10.2003 № 131-ФЗ «Об общих принципах организации местного самоуправления в Российской Федерации», уставом Заневского городского поселения Всеволожского муниципального района Ленинградской области, постановлением администрации Заневского городского поселения Всеволожского муниципального района Ленинградской области от 14.12.2023 № 1120 «Об утверждении Порядка разработки, реализации и оценки эффективности муниципальных программ Заневского городского поселения Всеволожского муниципального района Ленинградской области», администрация Заневского городского поселения Всеволожского муниципального района Ленинградской области

**ПОСТАНОВЛЯЕТ:**

1. Внести в постановление администрации МО «Заневское городское поселение» от 28.12.2022 № 868 «Об утверждении муниципальной программы «Обеспечение устойчивого функционирования и развития коммунальной и инженерной инфраструктуры и повышение энергоэффективности на территории Заневского городского поселения Всеволожского муниципального района Ленинградской области» (далее – постановление) следующие изменения:

1.1. Муниципальную программу «Обеспечение устойчивого функционирования и развития коммунальной и инженерной инфраструктуры и повышение энергоэффективности на территории Заневского городского поселения Всеволожского муниципального района Ленинградской области», утвержденную постановлением администрации МО «Заневское городское поселение» от 28.12.2022 № 868, изложить в новой редакции согласно приложению к настоящему постановлению.

2. Настоящее постановление подлежит опубликованию в газете «Заневский вестник» и размещению на официальном сайте Заневского городского поселения Всеволожского муниципального района Ленинградской области <http://www.zanevkaorg.ru>.

3. Настоящее постановление вступает в силу после его официального опубликования.

4. Контроль за исполнением настоящего постановления возложить на заместителя главы администрации по ЖКХ и благоустройству Гречица В.В.

Временно исполняющий обязанности  
главы администрации

И.А. Бенера

Приложение  
к постановлению администрации  
Заневского городского поселения  
Всеволожского муниципального района  
Ленинградской области  
от 27.03.2024 № 275

УТВЕРЖДЕНА  
постановлением администрации  
МО «Заневское городское поселение»  
от 28.12.2022 № 868

МУНИЦИПАЛЬНАЯ ПРОГРАММА  
«Обеспечение устойчивого функционирования и развития коммунальной и инженерной инфраструктуры и повышение энергоэффективности на территории Заневского городского поселения Всеволожского муниципального района Ленинградской области»

2022

ПАСПОРТ  
муниципальной программы «Обеспечение устойчивого функционирования и развития коммунальной и инженерной инфраструктуры и повышение энергоэффективности на территории Заневского городского поселения Всеволожского муниципального района Ленинградской области»

Срок реализации муниципальной программы	2023 – 2027 годы
Ответственный исполнитель муниципальной программы	Сектор ЖКХ администрации Заневского городского поселения Всеволожского муниципального района Ленинградской области
Участники муниципальной программы	Сектор ЖКХ администрации Заневского городского поселения Всеволожского муниципального района Ленинградской области МКУ «Центр оказания услуг»
Цель муниципальной программы	Создание условий для повышения уровня жизни населения Заневского городского поселения Всеволожского муниципального района Ленинградской области
Задачи муниципальной программы	Развитие коммунальной и инженерной инфраструктуры и повышение энергоэффективности Улучшение качества жизни населения Заневского городского поселения Всеволожского муниципального района Ленинградской области Обеспечение надежности жилищно-коммунальных систем жизнеобеспечения населения Создание геоинформационной системы
Ожидаемые (конечные) результаты реализации муниципальной программы	Повышение энергетической эффективности внутридомовых инженерных систем теплоснабжения многоквартирных домов Улучшение состояния коммунально-инженерной инфраструктуры на территории поселения Обеспечение жителей коммунальными услугами надлежащего качества в соответствии с Правилами предоставления коммунальных услуг собственникам и пользователям помещений в



	многоквартирных домах Обеспечение перехода газоснабжения населенных пунктов с баллонного на природный газ Информатизация системы ЖКХ поселения
Проекты, реализуемые в рамках муниципальной программы	Реализация проектов не предусмотрена
Финансовое обеспечение муниципальной программы - всего, в том числе по годам реализации	Общий объем финансирования муниципальной программы составляет 87 933,5 тыс. рублей, в том числе по годам: 2023 год – 23 217,4 тыс. рублей; 2024 год – 23 307,1 тыс. рублей; 2025 год – 14 529,0 тыс. рублей; 2026 год – 13 440,0 тыс. рублей; 2027 год – 13 440,0 тыс. рублей
Размер налоговых расходов, направленных на достижение цели муниципальной программы, - всего, в том числе по годам реализации	Налоговые расходы не предусмотрены

### 1. Общая характеристика, основные проблемы и прогноз развития сферы реализации муниципальной программы

Территория Заневского городского поселения Всеволожского муниципального района Ленинградской области расположена в юго-западной части Всеволожского муниципального района Ленинградской области и примыкает к восточной границе г. Санкт-Петербурга.

В состав Заневского городского поселения Всеволожского муниципального района Ленинградской области входят 9 населенных пунктов: деревня Заневка; город Кудрово; поселок при железнодорожной станции (далее по тексту п. ст.) Мяглово; деревня Новосергиевка; поселок при железнодорожной станции (далее по тексту п. ст.) Пятый километр; деревня Суоранда; деревня Хирвосты; городской поселок (далее по тексту гп.) Янино-1; деревня Янино-2.

Инженерные сети теплоснабжения, холодного и горячего водоснабжения, водоотведения на территории населенных пунктов частично находятся в изношенном состоянии и не соответствуют техническим требованиям, в связи с чем требуется замена данных сетей. В настоящее время в поселении ведется планомерная работа по замене сетей, а также в

зоне интенсивной жилой застройки ведутся работы по строительству новых коммуникаций, в связи с чем уровень износа меняется.

В гп. Янино-1 полностью отсутствует горячее водоснабжение в 12 многоквартирных жилых домах. Администрацией Заневского городского поселения Всеволожского муниципального района Ленинградской области для решения вопроса горячего водоснабжения его подаче в МКД разработан проект по восстановлению трассы теплоснабжения с восстановлением ГВС, подлежащий реализации.

Для улучшения качества подачи водоснабжения населенных пунктов Суоранда, Хирвосты, Янино-2 администрацией Заневского городского поселения Всеволожского муниципального района Ленинградской области разработан проект реконструкции сетей водоснабжения, который направлен в комитет по жилищно-коммунальному хозяйству Правительства Ленинградской области для реализации.

На территории Заневского городского поселения Всеволожского муниципального района Ленинградской области располагается довольно большая по протяженности сеть газопроводов, которая находится в хорошем состоянии и не требует перекладки.

Газопроводы проложены во всех населенных пунктах, кроме п. ст. Мяглово и п. ст. 5 км. Газификация п. ст. Мяглово планируется в последующих периодах. Разработана проектно-сметная документация на прокладку газопровода.

Обеспеченность населенных пунктов уличным освещением составляет 93 %.

### 2. Приоритеты и цели государственной (муниципальной) политики в сфере реализации муниципальной программы

Основным приоритетом реализации муниципальной программы является обеспечение безопасных и комфортных условий проживания населения Заневского городского поселения Всеволожского муниципального района Ленинградской области, в том числе оптимизация, развитие и модернизация коммунальных систем газоснабжения, теплоснабжения, водоснабжения и водоотведения, улучшение жилищных условий населения, уменьшение физического износа многоквартирных жилых домов, улучшение качества предоставляемых жилищно-коммунальных услуг.

Целью муниципальной программы является создание условий для повышения уровня жизни населения Заневского городского поселения Всеволожского муниципального района Ленинградской области.

Основными задачами муниципальной программы являются:

1. Замена ветхих и аварийных участков инженерных сетей теплоснабжения.

2. Проектирование, строительство и реконструкция сетей теплоснабжения, газоснабжения, водоснабжения и водоотведения населенных пунктов.

3. Обеспечение надежного и бесперебойного электроснабжения расположенных на территории Заневского городского поселения объектов уличного освещения.

4. Подготовка объектов инженерной инфраструктуры к эксплуатации в отопительный период.

5. Улучшение жилищных условий населения Заневского городского поселения.

Ожидаемыми результатами реализации муниципальной программы являются:

- построенные инженерные сети;
- обеспечение бесперебойного и надежного теплоснабжения и горячего водоснабжения многоквартирных жилых домов за счет модернизации и развития объектов теплоснабжения и тепловых сетей;
- дальнейшее развитие системы газоснабжения населенных пунктов с целью планомерного снижения числа домов необеспеченных природным газом;
- обеспечение жителей коммунальными услугами надлежащего качества;
- повышение комфортности проживания граждан, улучшение текущего состояния муниципального жилого фонда.

### 3. Структурные элементы муниципальной программы

В рамках решения задач муниципальной программы не осуществляется реализация проектов.

Достижение цели «Создание условий для повышения уровня жизни населения Заневского городского поселения Всеволожского муниципального района Ленинградской области» обеспечивается в рамках структурных элементов, а именно:

#### Процессная часть

Комплекс процессных мероприятий «Модернизация и развитие систем электроснабжения населенных пунктов поселения»:

- подключение (технологическое присоединение) к сетям инженерно-технического обеспечения.

Комплекс процессных мероприятий «Газификация населенных пунктов поселения»:

- техническое обслуживание сетей газопроводов, выполнение мероприятий по технологическому присоединению.

Комплекс процессных мероприятий «Модернизация и развитие систем теплоснабжения населенных пунктов поселения»:

- подготовка объектов теплоснабжения к ОЗП;
- осуществление строительного контроля;
- актуализация схемы теплоснабжения.

Комплекс процессных мероприятий «Разработка и сопровождение геоинформационной системы жилищно-коммунального хозяйства населенных пунктов поселения»:

- разработка и сопровождение геоинформационной системы «Жилищно-коммунальное хозяйство».

Комплекс процессных мероприятий «Расходы бюджета на актуализацию схем водоснабжения и водоотведения»:

- расходы бюджета на актуализацию схем водоснабжения и водоотведения.

### 4. Приложения к муниципальной программе

Сведения о показателях (индикаторах) муниципальной программы и их значениях представлены в приложении № 1 к муниципальной программе.

Сведения о порядке сбора информации и методике расчета показателей (индикаторов) муниципальной программы представлены в приложении № 2 к муниципальной программе.

План реализации муниципальной программы представлен в приложении № 3 к муниципальной программе.

Детальный план реализации муниципальной программы представлен в приложении № 4 к муниципальной программе.

#### Приложение 1 к Муниципальной программе

Сведения о показателях (индикаторах) муниципальной программы «Обеспечение устойчивого функционирования и развития коммунальной и инженерной инфраструктуры и повышение энергоэффективности на территории Заневского городского поселения Всеволожского муниципального района Ленинградской области» и их значениях

№ п/п	Показатель (индикатор)	Ед. измерения	Значения показателей (индикаторов)							
			Базовый период (2021 год)	2023	2024	2025	2026	2027		
1	2	3	4	5	6	7	8	9	10	
1	Количество разработанных проектов на строительство, реконструкцию, капитальный ремонт инженерных сетей	плановое значение	шт.	X	1	0	0	0	0	0
		фактическое значение	шт.	0	X	X	X	X	X	
2	Протяженность построенных инженерных сетей	плановое значение	п. м.	X	1329,0	670,0	670,0	670,0	670,0	
		фактическое значение	п. м.	2728,0	X	X	X	X	X	
3	Реконструкция тепловых сетей	плановое значение	п. м.	X	300,0	300,0	300,0	300,0	300,0	
		фактическое значение	п. м.	295,2	X	X	X	X	X	
4	Количество разработанных геоинформационных систем	плановое значение	шт.	X	1	0	0	0	0	
		фактическое значение	шт.	0	X	X	X	X	X	





**Приложение 2  
к Муниципальной программе**

Сведения о порядке сбора информации и методике расчета показателей (индикаторов) муниципальной программы «Обеспечение устойчивого функционирования и развития коммунальной и инженерной инфраструктуры и повышение энергоэффективности на территории Заневского городского поселения Всеволожского муниципального района Ленинградской области»

№ п/п	Наименование показателя	Единица измерения	Временная характеристика	Алгоритм формирования/пункт Федерального плана статистических работ	Срок предоставления отчетности	Ответственный за сбор данных по показателю
1	2	3	4	5	6	7
1	Количество разработанных проектов на строительство, реконструкцию, капитальный ремонт инженерных сетей	шт.	показатель за год	Показатель равен количеству единиц выполненных проектов	до 15 февраля года, следующего за отчетным	Сектор ЖКХ
2	Протяженность построенных	п. м.	показатель за	Показатель равен протяженности построенных	до 15 февраля года, следующего за	Сектор ЖКХ

	инженерных сетей		год	(реконструированных) построенных инженерных сетей	отчетным	
3	Реконструкция тепловых сетей	п. м.	показатель за год	Показатель равен реконструкции тепловых сетей	до 15 февраля года, следующего за отчетным	Сектор ЖКХ
4	Количество разработанных геоинформационных систем	шт.	показатель за год	Показатель равен количеству единиц геоинформационных систем	до 15 февраля года, следующего за отчетным	Сектор ЖКХ

**Приложение 3  
к Муниципальной программе**

План реализации муниципальной программы «Обеспечение устойчивого функционирования и развития коммунальной и инженерной инфраструктуры и повышение энергоэффективности на территории Заневского городского поселения Всеволожского муниципального района Ленинградской области»

Наименование муниципальной программы, структурного элемента муниципальной программы	Ответственный исполнитель, участник	Годы реализации	Оценка расходов (тыс. руб. в ценах соответствующих лет)				
			Всего	Федеральный бюджет	Областной бюджет	Местный бюджет	Прочие источники
1	2	3	4	5	6	7	8
Муниципальная программа «Обеспечение устойчивого функционирования и развития коммунальной и инженерной инфраструктуры и повышение энергоэффективности на территории Заневского городского поселения Всеволожского муниципального района Ленинградской области»	Сектор ЖКХ МКУ «Центр оказания услуг»	2023	23 217,4				23 217,4
		2024	23 307,1				23 307,1
		2025	14 529,0				14 529,0
		2026	13 440,0				13 440,0
		2027	13 440,0				13 440,0
Итого		2023-2027	87 933,5				87 933,5
Процессная часть							
Комплекс процессных мероприятий «Модернизация и развитие систем	Сектор ЖКХ МКУ «Центр оказания услуг»	2023	7 849,3				7 849,3
		2024	7 637,6				7 637,6

электрообеспечения населенных пунктов поселения»	Сектор ЖКХ	2025					
		2026					
		2027					
Итого		2023-2027	15 486,9				15 486,9
Комплекс процессных мероприятий «Газификация населенных пунктов поселения»	Сектор ЖКХ	2023	374,6				374,6
		2024	500,0				500,0
		2025	500,0				500,0
		2026	500,0				500,0
		2027	500,0				500,0
		Итого		2023-2027	2 374,6		
Комплекс процессных мероприятий «Модернизация и развитие систем теплоснабжения населенных пунктов поселения»	Сектор ЖКХ	2023	12 798,7				12 798,7
		2024	14 310,6				14 310,6
		2025	12 400,0				12 400,0
		2026	12 400,0				12 400,0
		2027	12 400,0				12 400,0
		Итого		2023-2027	64 309,3		
Комплекс процессных мероприятий «Разработка и сопровождение геоинформационной системы жилищно-коммунального хозяйства населенных пунктов поселения»	Сектор ЖКХ	2023	594,9				594,9
		2024	858,9				858,9
		2025	1 629,0				1 629,0
		2026	540,0				540,0
		2027	540,0				540,0
Итого		2023-2027	4 162,8				4 162,8
Комплекс процессных мероприятий «Расходы бюджета на актуализацию схем водоснабжения и водоотведения»	Сектор ЖКХ	2023	1 600,0				1 600,0
		2024					
		2025					
		2026					
		2027					
Итого		2023-2027	1 600,0				1 600,0

**Приложение 4  
к Муниципальной программе**

Детальный план реализации муниципальной программы «Обеспечение устойчивого функционирования и развития коммунальной и инженерной инфраструктуры и повышение энергоэффективности на территории Заневского городского поселения Всеволожского муниципального района Ленинградской области» на 2024 год

№ п/п	Наименование муниципальной программы, структурного элемента муниципальной программы	Ответственный исполнитель, участник	Ожидаемый результат реализации структурного элемента на очередной год реализации	Год начала реализации	Год окончания реализации	Объем бюджетных ассигнований, тыс. руб.		Ответственный за реализацию элемента
						всего	в том числе на очередной финансовый год	
1	2	3	4	5	6	7	8	9
1	Муниципальная программа «Обеспечение устойчивого функционирования и развития коммунальной и инженерной инфраструктуры и повышение энергоэффективности на территории Заневского городского поселения Всеволожского муниципального района Ленинградской области»	Сектор ЖКХ МКУ «Центр оказания услуг»	X	2023	2027	87 933,5	23 307,1	Сектор ЖКХ МКУ «Центр оказания услуг»
Процессная часть								

1	Комплекс процессных мероприятий «Модернизация и развитие систем электроснабжения населенных пунктов поселения»	Сектор ЖКХ МКУ «Центр оказания услуг»	X	2023	2027	15 486,9	7 637,6	Сектор ЖКХ МКУ «Центр оказания услуг»
1.1	Подключение (технологическое присоединение) к сетям инженерно-технического обеспечения	Сектор ЖКХ МКУ «Центр оказания услуг»		2023	2027	15 486,9	7 637,6	Сектор ЖКХ МКУ «Центр оказания услуг»
2	Комплекс процессных мероприятий «Газификация населенных пунктов поселения»	Сектор ЖКХ	X	2023	2027	2 374,6	500,0	Сектор ЖКХ
2.1	Техническое обслуживание сетей газопроводов, выполнение мероприятий по технологическому присоединению	Сектор ЖКХ		2023	2027	2 374,6	500,0	Сектор ЖКХ
3	Комплекс процессных мероприятий «Модернизация и развитие систем теплоснабжения населенных пунктов поселения»	Сектор ЖКХ	X	2023	2027	64 309,3	14 310,6	Сектор ЖКХ
3.1	Подготовка объектов теплоснабжения к ОЗП	Сектор ЖКХ		2023	2027	59 019,3	12 190,6	Сектор ЖКХ

3.2	Осуществление строительного контроля	Сектор ЖКХ		2023	2027	2 120,0	520,0	Сектор ЖКХ
3.3	Актуализация схемы теплоснабжения	Сектор ЖКХ		2023	2027	3 170,0	1 600,0	Сектор ЖКХ
4	Комплекс процессных мероприятий «Разработка и сопровождение геоинформационной системы жилищно-коммунального хозяйства населенных пунктов поселения»	Сектор ЖКХ	X	2023	2027	4 162,8	858,9	Сектор ЖКХ
4.1	Разработка и сопровождение геоинформационной системы «Жилищно-коммунальное хозяйство»	Сектор ЖКХ		2023	2027	4 162,8	858,9	Сектор ЖКХ
5	Комплекс процессных мероприятий «Расходы бюджета на актуализацию схем водоснабжения и водоотведения»	Сектор ЖКХ	X	2023	2027	1 600,0		Сектор ЖКХ

5.1	Расходы бюджета на актуализацию схем водоснабжения и водоотведения	Сектор ЖКХ		2023	2027	1 600,0		Сектор ЖКХ
-----	--	------------	--	------	------	---------	--	------------

**АДМИНИСТРАЦИЯ  
ЗАНЕВСКОГО ГОРОДСКОГО ПОСЕЛЕНИЯ  
Всеволожского муниципального района Ленинградской области**

**ПОСТАНОВЛЕНИЕ**

27.03.2024

№ 276

д. Заневка

**О внесении изменений в постановление администрации МО «Заневское городское поселение» от 28.12.2022 № 878 «Об утверждении муниципальной программы «Безопасность Заневского городского поселения Всеволожского муниципального района Ленинградской области»**

В соответствии с федеральными законами Российской Федерации от 06.10.2003 № 131-ФЗ «Об общих принципах организации местного самоуправления в Российской Федерации», от 28.06.2014 № 172-ФЗ «О стратегическом планировании в Российской Федерации», от 12.02.1998 № 28 - ФЗ «О гражданской обороне», от 21.12.1994 № 68-ФЗ «О защите населения и территорий от чрезвычайных ситуаций природного и техногенного характера», от 06.03.2006 № 35-ФЗ «О противодействии терроризму», от 21.12.1994 № 69-ФЗ «О пожарной безопасности», от 02.04.2014 № 44-ФЗ «Об участии граждан в охране общественного порядка», законом Ленинградской области от 15.04.2015 № 38-ОЗ «Об участии граждан в охране общественного порядка на территории Ленинградской области», постановлением администрации Заневского городского поселения Всеволожского муниципального района Ленинградской области от 14.12.2023 № 1120 «Об утверждении Порядка разработки, реализации и оценки эффективности муниципальных программ Заневского городского поселения Всеволожского муниципального района Ленинградской области», администрация Заневского городского поселения Всеволожского муниципального района Ленинградской области

**ПОСТАНОВЛЯЕТ:**

1. Внести в постановление администрации МО «Заневское городское поселение» от 28.12.2022 № 878 «Об утверждении муниципальной программы «Безопасность Заневского городского поселения Всеволожского муниципального района Ленинградской области» (далее – постановление) следующие изменения:



1.1. Муниципальную программу «Безопасность Заневского городского поселения Всеволожского муниципального района Ленинградской области», утвержденную постановлением администрации МО «Заневское городское поселение» от 28.12.2022 № 878, изложить в новой редакции согласно приложению, к настоящему постановлению.

2. Настоящее постановление подлежит опубликованию в газете «Заневский вестник» и размещению на официальном сайте Заневского городского поселения Всеволожского муниципального района Ленинградской области <http://www.zanevkaorg.ru>.

3. Настоящее постановление вступает в силу после его официального опубликования.

4. Контроль за исполнением настоящего постановления возложить на заместителя главы администрации по ЖКХ и благоустройству Гречица В.В.

Временно исполняющий обязанности  
главы администрации

И.А. Бенера

Приложение  
к постановлению администрации  
Заневского городского поселения  
Всеволожского муниципального района  
Ленинградской области  
от 27.03.2024 № 276

УТВЕРЖДЕНА  
постановлением администрации  
МО «Заневское городское поселение»  
от 28.12.2022 № 878

МУНИЦИПАЛЬНАЯ ПРОГРАММА  
«Безопасность Заневского городского поселения  
Всеволожского муниципального района Ленинградской области»

2022

**ПАСПОРТ**

муниципальной программы «Безопасность Заневского городского поселения  
Всеволожского муниципального района Ленинградской области»

Срок реализации муниципальной программы	2023 – 2027 годы
Ответственный исполнитель муниципальной программы	Сектор ГО и ЧС, ВУС администрации Заневского городского поселения Всеволожского муниципального района Ленинградской области
Участники муниципальной программы	Сектор ГО и ЧС, ВУС администрации Заневского городского поселения Всеволожского муниципального района Ленинградской области, МКУ «Центр оказания услуг»
Цель муниципальной программы	Обеспечение общественной безопасности населения на территории Заневского городского поселения Всеволожского муниципального района Ленинградской области
Задачи муниципальной программы	Обеспечение выполнения мероприятий по гражданской обороне, предупреждению и ликвидации чрезвычайных ситуаций природного и техногенного характера Осуществление мероприятий по обеспечению безопасности людей на водных объектах, охране их жизни и здоровья
Ожидаемые (конечные) результаты реализации муниципальной программы	Повышение эффективности ведения гражданской обороны и защиты населения и территории Заневского городского поселения Всеволожского муниципального района Ленинградской области от угроз военных конфликтов и чрезвычайных ситуаций Обеспечение готовности к использованию, техническое обслуживание и дальнейшее развитие муниципальной системы оповещения в целях доведения до населения сигналов ГО и ЧС Создание и пополнение запасов средств индивидуальной защиты, приборов радиационной, химической разведки и дозиметрического контроля, материально - технических, медицинских и других средств, создание резервов и запасов материальных

ресурсов в целях предупреждения и ликвидации возможных чрезвычайных ситуаций

Обучение населения в области гражданской обороны, способам защиты при угрозах военных конфликтов и чрезвычайных ситуаций

Обеспечение жителям поселения условий для безопасной жизнедеятельности, повышение уровня профилактики правонарушений и снижение террористических и экстремистских угроз, создание, техническое обслуживание и дальнейшее развитие в этих целях муниципальных систем видеонаблюдения в населенных пунктах поселения за счет использования АПК «Безопасный город», материальное стимулирование, дальнейшее развитие и оснащение ДНД необходимым имуществом

Совершенствование первичных мер пожарной безопасности и безопасности людей на водных объектах

Проекты, реализуемые в рамках муниципальной программы

Муниципальный проект «Обеспечение безопасности»

Финансовое обеспечение муниципальной программы - всего, в том числе по годам реализации

Общий объем финансирования муниципальной программы составляет 57 935,7 тыс. рублей, в том числе по годам:  
2023 год – 8 380,2 тыс. рублей;  
2024 год – 14 065,5 тыс. рублей;  
2025 год – 11 830,0 тыс. рублей;  
2026 год – 11 830,0 тыс. рублей;  
2027 год – 11 830,0 тыс. рублей

Размер налоговых расходов, направленных на достижение цели муниципальной программы, - всего, в том числе по годам реализации

Налоговые расходы не предусмотрены

1. Общая характеристика, основные проблемы и прогноз развития сферы реализации муниципальной программы

Обеспечение общественной безопасности населения на территории Заневского городского поселения Всеволожского муниципального района

Ленинградской области является необходимым условием жизни и деятельности граждан, соблюдения их законных прав и свобод, эффективного функционирования управления, экономики, городского хозяйства, транспорта и связи, сохранения на необходимом уровне параметров среды обитания.

Сферой реализации муниципальной программы является организация эффективной деятельности в области гражданской обороны, защиты населения и территорий от чрезвычайных ситуаций природного и техногенного характера, обеспечения пожарной безопасности и безопасности людей на водных объектах, профилактики правонарушений, нарушений общественного порядка.

В соответствии с требованиями федерального закона от 12.02.1998 №28-ФЗ «О гражданской обороне» органы местного самоуправления самостоятельно в пределах границ муниципальных образований:

создают и поддерживают в состоянии постоянной готовности к использованию муниципальные системы оповещения населения об опасностях, возникающих при военных конфликтах или вследствие этих конфликтов, а также при чрезвычайных ситуациях природного и техногенного характера, защитные сооружения и другие объекты гражданской обороны;

обеспечивают своевременное оповещение населения, в том числе экстренное оповещение населения, об опасностях, возникающих при военных конфликтах или вследствие этих конфликтов, а также при чрезвычайных ситуациях природного и техногенного характера;

создают и пополняют запасы в целях ГО и ЧС средств индивидуальной защиты, приборов радиационной, химической разведки и дозиметрического контроля, материально - технических, медицинских и других средств в соответствии с установленными законодательством нормами; готовят и обучают население в области ГО, способам защиты при угрозах военных конфликтов и ЧС.

Возможности существующей системы оповещения позволяют оповестить около 90% населения на территории Заневского городского поселения Всеволожского муниципального района Ленинградской области.

Созданная местная система оповещения на территории Заневского городского поселения Всеволожского муниципального района Ленинградской области требует поддержания технических средств в состоянии постоянной готовности для централизованного оповещения населения по сигналам гражданской обороны и о чрезвычайных ситуациях в населенных пунктах Заневского городского поселения Всеволожского муниципального района Ленинградской области.

В соответствии с федеральным законом от 21 декабря 1994 года № 69-ФЗ «О пожарной безопасности» обеспечение пожарной безопасности является одной из важнейших функций государства. Высокий уровень пожарной безопасности является неотъемлемой составляющей высокого уровня социально-экономического развития Российской Федерации.





Обеспечение необходимого уровня пожарной безопасности и минимизация потерь вследствие пожаров, совершенствование первичных мер пожарной безопасности, обеспечение населенных пунктов Заневского городского поселения Всеволожского муниципального района Ленинградской области источниками наружного пожаротушения по установленным нормам - важнейшие факторы устойчивого социально-экономического развития Заневского городского поселения Всеволожского муниципального района Ленинградской области.

В соответствии с требованиями федерального закона от 06.10.2003 №131-ФЗ «Об общих принципах организации местного самоуправления в Российской Федерации» к вопросам местного значения городского поселения относятся - повышение уровня безопасности жизнедеятельности населения, профилактики правонарушений, террористических и экстремистских угроз.

Наиболее заметными для граждан остаются преступления корыстного и корыстно-насильственного характера, совершаемые на улицах и в общественных местах, в особенности насильственная преступность, посягающая на жизнь и здоровье человека, имущества граждан, что требует проведения мероприятий по внедрению системы интеллектуального видеонаблюдения на автомобильных дорогах, в общественных и наиболее криминогенных местах, развития системы видеонаблюдения и интеллектуальной аналитики «АПК «Безопасный город», создание условий для деятельности и оснащения ДНД Заневского городского поселения Всеволожского муниципального района Ленинградской области необходимым имуществом.

**2. Приоритеты и цели государственной (муниципальной) политики в сфере реализации муниципальной программы**

Приоритеты и цели государственной (муниципальной) политики в сфере реализации муниципальной программы сформированы исходя из принципиальных подходов к развитию Российской Федерации, изложенных в следующих нормативных документах в сфере стратегического планирования:

Стратегии национальной безопасности Российской Федерации (утверждена Указом Президента Российской Федерации от 02 июля 2021 года №400), в соответствии с которой стратегическими целями государственной и общественной безопасности являются защита основных прав и свобод человека и гражданина, сохранение гражданского мира, политической и социальной стабильности в обществе;

Указы Президента Российской Федерации от 20 декабря 2016 года № 696 «Об утверждении Основ государственной политики Российской Федерации в области гражданской обороны на период до 2030 года», от 16 октября 2019 г. № 501 «О Стратегии в области развития гражданской обороны, защиты населения и территорий от чрезвычайных ситуаций, обеспечения пожарной безопасности и безопасности людей на водных объектах на период до 2030 года» - основы государственной политики

Российской Федерации в области гражданской обороны, защиты населения и территорий от чрезвычайных ситуаций, обеспечения пожарной безопасности и безопасности людей на водных объектах на период до 2030 года;

Основы государственной политики Российской Федерации в области пожарной безопасности на период до 2030 года, утвержденные Указом Президента Российской Федерации от 1 января 2018 г. № 2 «Об утверждении Основ государственной политики Российской Федерации в области пожарной безопасности на период до 2030 года»;

Стратегии социально-экономического развития Ленинградской области до 2030 года (утверждена областным законом от 8 августа 2016 года № 76-оз) (далее - Стратегия).

В области безопасности Стратегией определены следующие направления развития основных сфер безопасности:

- на водных объектах;
- гражданская оборона и чрезвычайные ситуации.

Органам местного самоуправления рекомендовано руководствоваться положениями Концепции «Безопасный город», утвержденной распоряжением Правительства Российской Федерации от 3 декабря 2014 года № 2446-р, при решении задач в сфере обеспечения комплексной безопасности среды обитания, а также при разработке и утверждении региональных и муниципальных программ построения и развития аппаратно-программного комплекса «Безопасный город».

**3. Структурные элементы муниципальной программы**

В рамках решения задач муниципальной программы осуществляется реализация муниципального проекта «Обеспечение безопасности».

Достижение цели «Обеспечение общественной безопасности населения на территории Заневского городского поселения Всеволожского муниципального района Ленинградской области» обеспечивается в рамках структурных элементов, а именно:

**Проектная часть**

- Муниципальный проект «Обеспечение безопасности»:
- проектирование систем оповещения и видеонаблюдения;
  - строительство систем оповещения и видеонаблюдения.

**Процессная часть**

Комплекс процессных мероприятий «Гражданская оборона и защита населения и территории от чрезвычайных ситуаций»:

- организация и проведение учений и тренировок с персоналом;

- расходы бюджета по созданию и пополнению запасов средств индивидуальной защиты, материально-технических, медицинских и других средств;

- содержание (обслуживание) систем оповещения;
- расходы бюджета на проектирование системы оповещения.

Комплекс процессных мероприятий «Профилактика правонарушений, террористических и экстремистских угроз»:

- содержание (обслуживание) систем видеонаблюдения;
- расходы бюджета по проектированию систем видеонаблюдения в населенных пунктах Заневского городского поселения Всеволожского муниципального района Ленинградской области;
- приобретение имущества для добровольной Народной дружины;
- выплаты за участие в деятельности Народной дружины по охране общественного порядка;

- прочие расходы бюджета на обеспечение безопасности на территории Заневского городского поселения Всеволожского муниципального района Ленинградской области.

Комплекс процессных мероприятий «Обеспечение первичных мер пожарной безопасности, безопасности людей на водных объектах»:

- установка знаков пожарной безопасности и безопасности людей на водных объектах;
- противопожарная опашка;
- содержание пожарных водоемов.

**4. Приложения к муниципальной программе**

Сведения о показателях (индикаторах) муниципальной программы и их значениях представлены в приложении № 1 к муниципальной программе.

Сведения о порядке сбора информации и методике расчета показателей (индикаторов) муниципальной программы представлены в приложении № 2 к муниципальной программе.

План реализации муниципальной программы представлен в приложении № 3 к муниципальной программе.

Детальный план реализации муниципальной программы представлен в приложении № 4 к муниципальной программе.

Приложение 1  
к Муниципальной программе

Сведения о показателях (индикаторах) муниципальной программы «Безопасность Заневского городского поселения Всеволожского муниципального района Ленинградской области» и их значениях

№ п/п	Показатель (индикатор)	Ед. измерения	Значения показателей (индикаторов)						
			Базовый период (2021 год)	2023	2024	2025	2026	2027	
1	Доля видеочкамер от их общего количества, которые планируется установить на территории Заневского городского поселения Всеволожского муниципального района Ленинградской области	плановое значение	процент	x	33%	4%	4%	4%	4%
		фактическое значение	процент	100%	x	x	x	x	x
2	Доля неисправных оконечных устройств (электроирисен или ТСО) местной системы оповещения и информирования населения Заневского городского поселения Всеволожского муниципального района Ленинградской области по сигналам гражданской обороны и в случае чрезвычайных ситуаций	плановое значение	процент	x	8	8	8	8	8
		фактическое значение	процент	100%	x	x	x	x	x

Приложение 2  
к Муниципальной программе

Сведения о порядке сбора информации и методике расчета показателей (индикаторов) муниципальной программы «Безопасность Заневского городского поселения Всеволожского муниципального района Ленинградской области»

№ п/п	Наименование показателя	Единица измерения	Временная характеристика	Алгоритм формирования/тунст Федерального плана статистических работ	Срок предоставления отчетности	Ответственный за сбор данных по показателю
1	Доля видеочкамер от их общего количества, которые планируется установить на территории Заневского городского поселения Всеволожского муниципального района Ленинградской области	процент	показатель за год	$N (\%) = S1 / S2 \times 100\%$ , где: N (%) - показатель доли видеочкамер от их общего количества, которые планируется встроить на территории Заневского городского поселения Всеволожского муниципального района Ленинградской области; S1 - количество видеочкамер, встроивших на территории Заневского городского поселения Всеволожского муниципального района Ленинградской области; S2 - общее количество видеочкамер на территории	до 15 февраля года, следующего за отчетным	Сектор ГО и ЧС, ВУС

				Заневского городского поселения Всеволожского муниципального района Ленинградской области		
2	Доля неисправных оконечных устройств (электроирисен или ТСО) местной системы оповещения и информирования населения Заневского городского поселения Всеволожского муниципального района Ленинградской области по сигналам гражданской обороны и в случае чрезвычайных ситуаций	процент	показатель за год	$N (\%) = S1 / S2 \times 100\%$ , где: N (%) - показатель неисправных оконечных устройств (электроирисен или ТСО) местной системы оповещения и информирования населения Заневского городского поселения Всеволожского муниципального района Ленинградской области; S1 - количество неисправных оконечных устройств (электроирисен или ТСО) местной системы	до 15 февраля года, следующего за отчетным	



				оповещения и информирования населения Заневского городского поселения Всеволожского муниципального района Ленинградской области; S2 – общее количество оконечных устройств (электросирен или ТСО) местной системы оповещения и информирования населения Заневского городского поселения Всеволожского муниципального района Ленинградской области			
--	--	--	--	---	--	--	--

Приложение 3  
к Муниципальной программе

План реализации муниципальной программы «Безопасность Заневского городского поселения Всеволожского муниципального района Ленинградской области»

Наименование муниципальной программы, структурного элемента муниципальной программы	Ответственный исполнитель, участник	Годы реализации	Оценка расходов (тыс. руб. в ценах соответствующих лет)				
			Всего	Федеральный бюджет	Областной бюджет	Местный бюджет	Прочие источники
1	2	3	4	5	6	7	8
Муниципальная программа «Безопасность Заневского городского поселения Всеволожского муниципального района Ленинградской области»	Сектор ГО и ЧС, ВУС МКУ «Центр оказания услуг»	2023	8 380,2			8 380,2	
		2024	14 065,5			14 065,5	
		2025	11 830,0			11 830,0	
		2026	11 830,0			11 830,0	
		2027	11 830,0			11 830,0	
Итого	2023-2027	57 935,7			57 935,7		
Проектная часть							
Муниципальный проект «Обеспечение безопасности»	Сектор ГО и ЧС, ВУС	2023				5 539,9	
		2024				1 862,4	
		2025				1 862,4	
		2026				1 862,4	
		2027				1 862,4	
Итого	2023-2027	11 127,1			11 127,1		

Процессная часть							
Комплекс процессных мероприятий «Гражданская оборона и защита населения и территории от чрезвычайных ситуаций»	Сектор ГО и ЧС, ВУС	2023	2 833,4			2 833,4	
		2024	1 375,6			1 375,6	
		2025	2 817,6			2 817,6	
		2026	2 817,6			2 817,6	
		2027	2 817,6			2 817,6	
Итого	2023-2027	12 661,8			12 661,8		
Комплекс процессных мероприятий «Профилактика правонарушений, террористических и экстремистских угроз»	Сектор ГО и ЧС, ВУС МКУ «Центр оказания услуг»	2023	5 243,0			5 243,0	
		2024	6 720,0			6 720,0	
		2025	6 720,0			6 720,0	
		2026	6 720,0			6 720,0	
		2027	6 720,0			6 720,0	
Итого	2023-2027	32 123,0			32 123,0		
Комплекс процессных мероприятий «Обеспечение первичных мер пожарной безопасности, безопасности людей на водных объектах»	Сектор ГО и ЧС, ВУС	2023	303,8			303,8	
		2024	430,0			430,0	
		2025	430,0			430,0	
		2026	430,0			430,0	
		2027	430,0			430,0	
Итого	2023-2027	2 023,8			2 023,8		

Приложение 4  
к Муниципальной программе

Детальный план реализации муниципальной программы «Безопасность Заневского городского поселения Всеволожского муниципального района Ленинградской области» на 2024 год

№ п/п	Наименование муниципальной программы, структурного элемента муниципальной программы	Ответственный исполнитель, участник	Ожидаемый результат реализации структурного элемента на очередной год реализации	Год начала реализации	Год окончания реализации	Объем бюджетных ассигнований, тыс. руб.		Ответственный за реализацию элемента
						всего	в том числе на очередной финансовый год	
1	Муниципальная программа «Безопасность Заневского городского поселения Всеволожского муниципального района Ленинградской области»	Сектор ГО и ЧС, ВУС МКУ «Центр оказания услуг»	X	2023	2027	57 935,7	14 065,5	Сектор ГО и ЧС, ВУС МКУ «Центр оказания услуг»
Проектная часть								
1	Муниципальный проект «Обеспечение безопасности»	Сектор ГО и ЧС, ВУС	X	2023	2027	11 127,1	5 539,9	Сектор ГО и ЧС, ВУС
1.1	Проектирование систем и видеонаблюдения	Сектор ГО и ЧС, ВУС	Совершенствование муниципальной системы видеонаблюдения	2023	2027	73,9	73,9	Сектор ГО и ЧС, ВУС
1.2	Строительство систем	Сектор ГО и ЧС, ВУС	Совершенствование	2023	2027	11 053,2	5 466,0	Сектор ГО и ЧС, ВУС

№ п/п	Наименование муниципальной программы, структурного элемента муниципальной программы	Ответственный исполнитель, участник	Ожидаемый результат реализации структурного элемента на очередной год реализации	Год начала реализации	Год окончания реализации	Объем бюджетных ассигнований, тыс. руб.		Ответственный за реализацию элемента
						всего	в том числе на очередной финансовый год	
Процессная часть								
2	Комплекс процессных мероприятий «Гражданская оборона и защита населения и территории от чрезвычайных ситуаций»	Сектор ГО и ЧС, ВУС	X	2023	2027	12 661,8	1 375,6	Сектор ГО и ЧС, ВУС
2.1	Организация и проведение учений и тренировок персоналом	Сектор ГО и ЧС, ВУС	Ликвидация непредвиденных аварийных ситуаций с целью предупреждения чрезвычайных ситуаций и стихийных бедствий природного и техногенного характера, обеспечения первичных мер пожарной безопасности и безопасности людей на водных объектах	2023	2027	440,0	96,0	Сектор ГО и ЧС, ВУС
2.2	Расходы бюджета по созданию и пополнению запасов средств индивидуальной защиты, материально-технических,	Сектор ГО и ЧС, ВУС	Совершенствование ведения гражданской обороны и защиты населения от ЧС	2023	2027	237,0		Сектор ГО и ЧС, ВУС

2.3	Содержание (обслуживание) систем оповещения	Сектор ГО и ЧС, ВУС	Обеспечение постоянной готовности местной системы оповещения (МСО) населения по сигналам гражданской обороны и о чрезвычайных ситуациях в населенных пунктах Заневского городского поселения Всеволожского муниципального района Ленинградской области	2023	2027	11 779,9	1 279,6	Сектор ГО и ЧС, ВУС
2.4	Расходы бюджета на проектирование системы оповещения	Сектор ГО и ЧС, ВУС	Совершенствование муниципальной системы оповещения	2023	2027	204,9		Сектор ГО и ЧС, ВУС
3	Комплекс процессных мероприятий «Профилактика правонарушений, террористических и экстремистских угроз»	Сектор ГО и ЧС, ВУС МКУ «Центр оказания услуг»	X	2023	2027	32 123,0	6 720,0	Сектор ГО и ЧС, ВУС МКУ «Центр оказания услуг»
3.1	Содержание (обслуживание) систем видеонаблюдения	Сектор ГО и ЧС, ВУС	Постоянная готовность муниципальной системы видеонаблюдения	2023	2027	9 970,2	2 120,0	Сектор ГО и ЧС, ВУС
3.2	Расходы бюджета по проектированию систем	Сектор ГО и ЧС, ВУС	Совершенствование муниципальной системы видеонаблюдения	2023	2027	100,0		Сектор ГО и ЧС, ВУС

3.3	Приобретение имущества для добровольной Народной дружины	МКУ «Центр оказания услуг»	Четкая работа ДНД по профилактике правопорядка	2023	2027	410,0	100,0	МКУ «Центр оказания услуг»
3.4	Выплаты за участие в деятельности Народной дружины по охране общественного порядка	МКУ «Центр оказания услуг»	Четкая работа ДНД по профилактике правопорядка	2023	2027	21 400,0	4 500,0	МКУ «Центр оказания услуг»
3.5	Прочие расходы бюджета на обеспечение безопасности на территории Заневского городского поселения Всеволожского муниципального района Ленинградской области	Сектор ГО и ЧС, ВУС	Постоянная готовность муниципальной системы видеонаблюдения	2023	2027	242,8		Сектор ГО и ЧС, ВУС
4	Комплекс процессных мероприятий «Обеспечение мер пожарной безопасности, безопасности людей на водных объектах»	Сектор ГО и ЧС, ВУС	X	2023	2027	2 023,8	430,0	Сектор ГО и ЧС, ВУС
4.1	Установка знаков пожарной безопасности и безопасности людей	Сектор ГО и ЧС, ВУС	Улучшение профилактической работы с населением	2023	2027	692,5	150,0	Сектор ГО и ЧС, ВУС

4.2	Противопожарная опашка	Сектор ГО и ЧС, ВУС	Предотвращение возникновения пожаров в населенных пунктах	2023	2027	394,0	80,0	Сектор ГО и ЧС, ВУС
4.3	Содержание пожарных водоемов	Сектор ГО и ЧС, ВУС	Снижение общего количества пожаров и гибели людей	2023	2027	937,3	200,0	Сектор ГО и ЧС, ВУС

## Об использовании подвалов в многоквартирных домах

Наиболее целесообразным способом укрытия населения в застроенной жилой зоне является использование подвалов многоквартирных жилых домов, а также цокольные и первые этажи зданий и сооружений различного назначения.

По результатам расчетов потребностей населения в защитных сооружениях органами местного самоуправления Всеволожского района, для укрытия населения в случае возникновения чрезвычайных обстоятельств, определено более 1000 подвалов многоквартирных жилых домов, являющихся составной частью общедомового имущества.

Порядок использования общедомового имущества Жилищным кодексом Российской Федерации отнесен к полномочиям собственников помещений многоквартирного дома.

С учетом изложенного, собственникам помещений многоквартирных домов, в которых расположены заглубленные помещения гражданской обороны, в том числе для обеспечения собственной укрываемости в случае возникновения чрезвычайных ситуаций, необходимо принять участие в собрании собственников по вопросу **разрешения использования подвалов в качестве укрытий.**

Важно отметить, что переоборудование подвалов и их содержание в целях укрытия населения должно осуществляться **без привлечения дополнительных финансовых средств собственников помещений многоквартирного дома**, данная работа находится в зоне ответственности органов местного самоуправления.

Принятие данных ответственных решений собственниками помещений многоквартирных домов является важным вкладом в надлежащую организацию гражданской обороны, а также необходимым шагом для обеспечения укрываемости населения.



ПРОКУРАТУРА  
ЛЕНИНГРАДСКОЙ ОБЛАСТИ

ВСЕВОЛОЖСКАЯ  
ГОРОДСКАЯ ПРОКУРАТУРА





АДМИНИСТРАЦИЯ  
ЗАНЕВСКОГО ГОРОДСКОГО ПОСЕЛЕНИЯ  
Всеволожского муниципального района Ленинградской области

### ПОСТАНОВЛЕНИЕ

28.03.2024

№ 278

д. Заневка

**Об утверждении схемы расположения земельного участка на кадастровом плане территории в связи с уточнением границ и площади земельного участка с кадастровым номером 47:07:1005004:63**

В соответствии с Федеральным законом от 06.10.2003 № 131-ФЗ «Об общих принципах организации местного самоуправления в Российской Федерации», Федеральным законом от 13.07.2015 № 218-ФЗ «О государственной регистрации недвижимости», Федеральным законом от 24.07.2007 № 221-ФЗ «О кадастровой деятельности», Уставом Заневского городского поселения Всеволожского муниципального района Ленинградской области, администрация Заневского городского поселения Всеволожского муниципального района Ленинградской области

#### ПОСТАНОВЛЯЕТ:

1. Утвердить схему расположения земельного участка на кадастровом плане территории (приложение к постановлению) в связи с уточнением границ и площади земельного участка с кадастровым номером 47:07:1005004:63, имеющего местоположение: Ленинградская область, Всеволожский муниципальный район, Заневское городское поселение, дер. Янино-2, в отношении которого зарегистрировано право собственности муниципального образования «Заневское городское поселение» Всеволожского муниципального района Ленинградской области, в целях исправления выявленной реестровой ошибки в описании местоположения границ земельного участка.

2. Настоящее постановление вступает в силу со дня его подписания.

3. Опубликовать настоящее постановление в газете «Заневский вестник» и разместить на официальном сайте Заневского городского поселения Всеволожского муниципального района Ленинградской области <http://www.zanevkaorg.ru>.

4. Контроль над исполнением настоящего постановления возложить на заместителя главы администрации по архитектуре, земельным и имущественным вопросам Егиазаряна Г.В.


Временно исполняющий обязанности  
главы администрации

И.А. Бенера

Утверждена  
постановлением администрации  
Заневского городского поселения  
Всеволожского муниципального района  
Ленинградской области  
от 28.03.2024 № 278





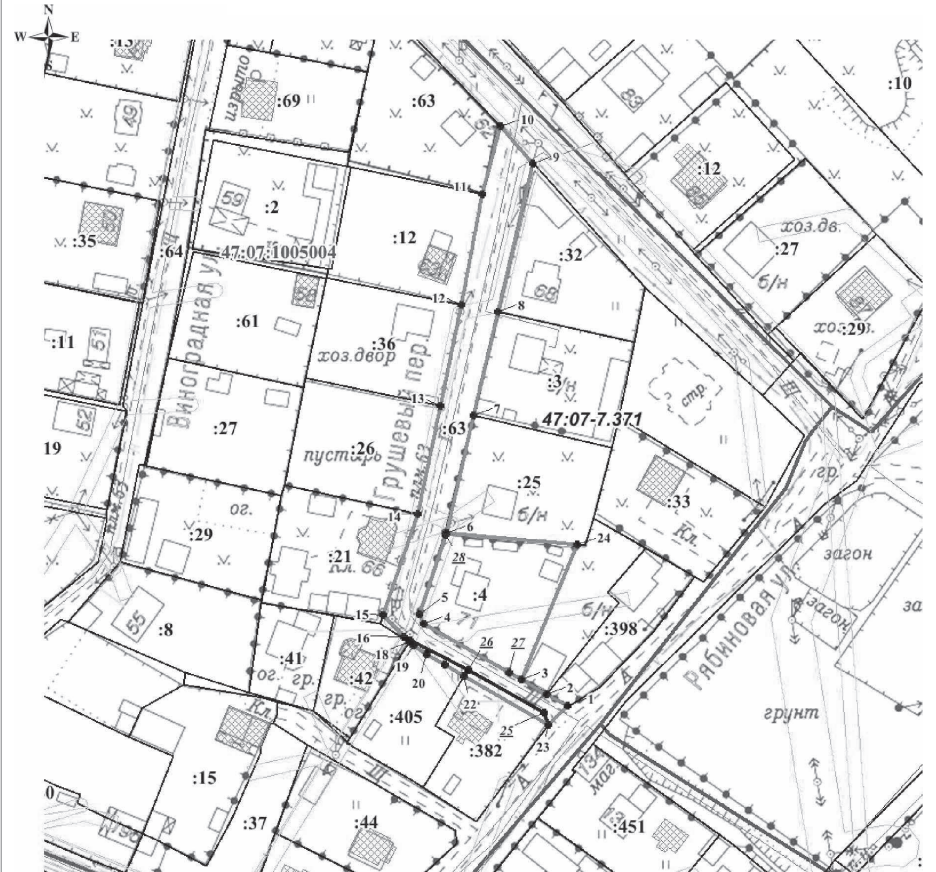

Схема расположения земельного участка или земельных участков  
на кадастровом плане территории

Кадастровый номер земельного участка		47:07:1005004:63	
Площадь земельного участка		1893 м <sup>2</sup>	
Обозначение характерных точек границы	Координаты, м, МСК-47 зона 2		
	X	Y	
1	436031.73	2231764.81	
2	436035.18	2231758.93	
3	436039.46	2231751.62	
4	436056.11	2231723.24	
5	436058.90	2231722.10	
6	436082.57	2231730.23	
7	436116.62	2231738.71	
8	436146.75	2231746.23	
9	436189.88	2231756.89	
10	436200.83	2231747.85	
11	436181.20	2231742.22	
12	436148.88	2231735.50	
13	436119.63	2231729.00	
14	436088.11	2231722.02	
15	436059.01	2231711.49	
16	436052.44	2231717.50	
17	436051.51	2231719.24	
18	436050.84	2231718.83	
19	436049.89	2231720.24	
20	436047.39	2231723.93	
21	436044.23	2231729.19	
22	436040.80	2231734.92	
23	436026.33	2231759.13	
24	436078.64	2231768.34	
1	436031.73	2231764.81	



Масштаб 1:1500

#### Условные обозначения:

-  - граница земельного участка, установленная при проведении кадастровых работ
-  47:07:1005004 - номер и граница кадастрового квартала
-  - граница земельного участка, сведения о которой содержатся в ЕГРН
-  - обозначение земельного участка, сведения о котором содержатся в ЕГРН
-  4 - реестровый номер территориальной зоны
-  47:07-7.371 - граница зоны с особыми условиями использования территории



АДМИНИСТРАЦИЯ  
ЗАНЕВСКОГО ГОРОДСКОГО ПОСЕЛЕНИЯ  
Всеволожского муниципального района Ленинградской области

### ПОСТАНОВЛЕНИЕ

28.03.2024

№ 281

д. Заневка

**О внесении изменений в постановление администрации МО «Заневское городское поселение» от 28.12.2022 № 872 «Об утверждении муниципальной программы «Формирование комфортной городской среды на территории Заневского городского поселения Всеволожского муниципального района Ленинградской области»**

В соответствии с федеральным законом Российской Федерации от 06.10.2003 № 131-ФЗ «Об общих принципах организации местного самоуправления в Российской Федерации», постановлением Правительства Российской Федерации от 10.02.2017 № 169 «Об утверждении Правил предоставления и распределения субсидий из федерального бюджета бюджетам субъектов Российской Федерации на поддержку государственных программ субъектов Российской Федерации и муниципальных программ формирования современной городской среды», постановлением Правительства Ленинградской области от 14.11.2013 № 407 «Об утверждении государственной программы Ленинградской области «Формирование городской среды и обеспечение качественным жильем граждан на территории Ленинградской области», постановлением администрации Заневского городского поселения Всеволожского муниципального района Ленинградской области от 14.12.2023 № 1120 «Об утверждении Порядка разработки, реализации и оценки эффективности муниципальных программ Заневского городского поселения Всеволожского муниципального района Ленинградской области», администрация Заневского городского поселения Всеволожского муниципального района Ленинградской области

#### ПОСТАНОВЛЯЕТ:

1. Внести в постановление администрации МО «Заневское городское поселение» от 28.12.2022 № 872 «Об утверждении муниципальной программы «Формирование комфортной городской среды на территории Заневского городского поселения Всеволожского муниципального района Ленинградской области» (далее – постановление) следующие изменения:



1.1. Приложение 3 «План реализации муниципальной программы «Формирование комфортной городской среды на территории Заневского городского поселения Всеволожского муниципального района Ленинградской области» Программы изложить в новой редакции согласно приложению к настоящему постановлению.

2. Настоящее постановление подлежит опубликованию в газете «Заневский вестник» и размещению на официальном сайте Заневского городского поселения Всеволожского муниципального района Ленинградской области <http://www.zanevkaorg.ru>.

3. Настоящее постановление вступает в силу после его официального опубликования.

4. Контроль за исполнением настоящего постановления возложить на заместителя главы администрации по ЖКХ и благоустройству Гречица В.В.

Временно исполняющий обязанности  
главы администрации

И.А. Бенера

Приложение  
к постановлению администрации  
Заневского городского поселения  
Всеволожского муниципального района  
Ленинградской области  
от 28.03.2024 № 281

Приложение 3  
к Муниципальной программе

План реализации муниципальной программы «Формирование комфортной городской среды на территории Заневского городского поселения Всеволожского муниципального района Ленинградской области»

Наименование муниципальной программы, структурного элемента муниципальной программы	Ответственный исполнитель, участник	Годы реализации	Оценка расходов (тыс. руб. в ценах соответствующих лет)				
			Всего	Федеральный бюджет	Областной бюджет Ленинградской области	Местные бюджеты	Прочие источники
1	2	3	4	5	6	7	8
Муниципальная программа «Формирование комфортной городской среды на территории Заневского городского поселения Всеволожского муниципального района Ленинградской области»	Отдел дорожного хозяйства и благоустройства МКУ «Центр оказания услуг»	2023	31 052,4	8 482,9	18 532,6	4 036,9	
		2024	33 423,2	8 224,2	18 775,8	6 423,2	
		2025					
		2026					

		2027				
Итого		2023-2027	64 475,6	16 707,1	37 308,4	10 460,1
Проектная часть						
Региональный проект «Формирование комфортной городской среды»	Отдел дорожного хозяйства и благоустройства МКУ «Центр оказания услуг»	2023	31 052,4	8 482,9	18 532,6	4 036,9
		2024	33 423,2	8 224,2	18 775,8	6 423,2
		2025				
		2026				
		2027				
Итого		2023-2027	64 475,6	16 707,1	37 308,4	10 460,1
Процессная часть						
Комплекс мероприятий «Вовлечение граждан в решение вопросов развития городской среды»	Отдел дорожного хозяйства и благоустройства МКУ «Центр оказания услуг»	2023				
		2024				
		2025				
		2026				
		2027				
Итого		2023-2027				

## БЕРЕГИТЕ ДЕТЕЙ ОТ ПОЖАРА!

Отдел надзорной деятельности и профилактической работы Всеволожского района рекомендует родителям обсудить с детьми, что может послужить причиной возгорания и как избежать трагедии.

Когда ребенок остается один, растет его интерес к вещам взрослых. Желание повторять поступки и действия старших естественно, но зачастую именно любопытство и шалость приводят к воспламенению.

Чтобы игра не закончилась пожаром, объясните крохам следующие правила:

- микроволновая печь не игрушка, класть туда посторонние, неподходящие предметы нельзя;
- часто включая и выключая свет, можно перегрузить электросеть, и лампочка может взорваться;
- огонек свечи на торте хоть и маленький, но очень злой. Не стоит трогать его или бросать на пол.

Только научившись ползать, многие малыши активно проявляют интерес к проводам. Постарайтесь убрать все кабели из зоны доступа ребенка, а детям постарше объясните, что любые электроприборы могут быть опасными, в том числе вне дома.

Регулярно беседуя о навыках осторожного обращения с огнем, помните, что важность соблюдения требований безопасности необходимо показывать на своем примере.

**Отдел надзорной деятельности и профилактической работы Всеволожского района УНД и ПР Главного управления МЧС России по Ленинградской области напоминает: при возникновении любой чрезвычайной ситуации или происшествия необходимо срочно звонить в службу спасения по телефонам: 01 или 101. Владельцам мобильных телефонов следует набрать номер: 101, 112.**



АДМИНИСТРАЦИЯ  
ЗАНЕВСКОГО ГОРОДСКОГО ПОСЕЛЕНИЯ  
Всеволожского муниципального района Ленинградской области

### ПОСТАНОВЛЕНИЕ

28.03.2024

№ 282

д. Заневка

#### О внесении изменений в постановление администрации МО «Заневское городское поселение» от 28.12.2022 № 879 «Об утверждении муниципальной программы «Развитие физической культуры и спорта на территории Заневского городского поселения Всеволожского муниципального района Ленинградской области»

В соответствии с федеральными законами от 06.10.2003 № 131-ФЗ «Об общих принципах организации местного самоуправления в Российской Федерации», от 04.12.2007 № 329-ФЗ «О физической культуре и спорте в Российской Федерации», Областным законом Ленинградской области от 30.12.2009 № 118-оз «О физической культуре и спорте в Ленинградской области», постановлением администрации Заневского городского поселения Всеволожского муниципального района Ленинградской области от 14.12.2023 № 1120 «Об утверждении Порядка разработки, реализации и оценки эффективности муниципальных программ Заневского городского поселения Всеволожского муниципального района Ленинградской области», администрация Заневского городского поселения Всеволожского муниципального района Ленинградской области

#### ПОСТАНОВЛЯЕТ:

1. В постановление администрации МО «Заневское городское поселение» от 28.12.2022 № 879 «Об утверждении муниципальной программы «Развитие физической культуры и спорта на территории Заневского городского поселения Всеволожского муниципального района Ленинградской области» (далее – постановление) внести следующие изменения:

1.1. Муниципальную программу «Развитие физической культуры и спорта на территории Заневского городского поселения Всеволожского муниципального района Ленинградской области», утвержденную постановлением администрации МО «Заневское городское поселение» от 28.12.2022 № 879, изложить в новой редакции согласно приложению к настоящему постановлению.

2. Настоящее постановление подлежит опубликованию в газете «Заневский вестник» и размещению на официальном сайте Заневского городского поселения Всеволожского муниципального района Ленинградской области <http://www.zanevkaorg.ru>.

3. Настоящее постановление вступает в силу после его официального опубликования.

4. Контроль за исполнением настоящего постановления возложить на заместителя главы по социально-экономическому развитию администрации Бенера И.А.

Временно исполняющий обязанности  
главы администрации

И.А. Бенера

Приложение  
к постановлению администрации  
Заневского городского поселения  
Всеволожского муниципального района  
Ленинградской области  
от 28.03.2024 № 282

УТВЕРЖДЕНА  
постановлением администрации  
МО «Заневское городское поселение»  
от 28.12.2022 № 879

МУНИЦИПАЛЬНАЯ ПРОГРАММА  
«Развитие физической культуры и спорта на территории Заневского городского поселения Всеволожского муниципального района Ленинградской области»

2022



ПАСПОРТ муниципальной программы «Развитие физической культуры и спорта на территории Заневского городского поселения Всеволожского муниципального района Ленинградской области»	
Сроки реализации муниципальной программы	2023-2027 годы
Ответственный исполнитель муниципальной программы	Сектор по развитию культуры, спорта и молодежной политики администрации Заневского городского поселения Всеволожского муниципального района Ленинградской области
Участники муниципальной программы	Сектор по развитию культуры, спорта и молодежной политики администрации Заневского городского поселения Всеволожского муниципального района Ленинградской области МБУ «Центр физической культуры и спорта «Заневский» МКУ «Центр оказания услуг»
Цель муниципальной программы	Увеличение доли граждан, систематически занимающихся физической культурой и спортом
Задачи муниципальной программы	Развитие спортивной инфраструктуры, в том числе проектирование, строительство, реконструкция, ремонт объектов спорта, находящихся в муниципальной собственности Развитие физической культуры и массового спорта, адаптивной физической культуры и спорта для лиц с ограниченными возможностями здоровья и инвалидов Осуществление поддержки юным спортсменам Заневского городского поселения Всеволожского муниципального района Ленинградской области (включая целевую поддержку, проведение мероприятий), совершенствование системы подготовки спортивного резерва
Ожидаемые (конечные) результаты реализации муниципальной программы	К 2027 году: увеличено количество спортивных объектов поселения для систематических занятий физической культурой и спортом; обеспечена возможность для занятий населения физической культурой и спортом в том числе доступность для лиц с ограниченными возможностями для занятий в комфортных условиях; увеличена доля жителей, занимающихся

На 31.12.2022 в Заневском городском поселении Всеволожского муниципального района Ленинградской области расположено 105 спортивных сооружений различной направленности и форм собственности.

Благодаря развитию спортивной инфраструктуры Заневское городское поселение Всеволожского муниципального района Ленинградской области стало привлекательным местом для проведения масштабных соревнований районного и областного уровня.

Задача органов местного самоуправления развивать деятельность, осуществляемую физкультурно-спортивными организациями независимо от их организационно-правовой формы, направленную на удовлетворение потребностей граждан в сохранении и укреплении здоровья, физической подготовке и физическом развитии, включающую в себя в том числе проведение физкультурных мероприятий (физкультурно-оздоровительная услуга).

Одним из приоритетных направлений по привлечению наибольшего количества населения к регулярным занятиям физической культурой, развитию массового детского и юношеского спорта является содействие созданию различных физкультурно-спортивных организаций (юридических лиц независимо от его организационно-правовой формы, осуществляющих деятельность в области физической культуры и спорта в качестве основного вида деятельности, в том числе имеющих право на оказание физкультурно-оздоровительных услуг).

Основным направлением в деятельности всех звеньев физкультурно-спортивного движения должно являться преимущественное развитие массовых видов и оздоровительного спорта, что предполагает более активное создание физкультурно-оздоровительных секций по месту жительства.

В настоящее время резко обострилась проблема состояния здоровья населения, увеличилось количество лиц, употребляющих наркотики, алкоголь и пристрастившихся к курению. По мнению специалистов, к основным причинам, отрицательно влияющим на состояние здоровья молодежи, следует отнести снижение уровня жизни, ухудшение условий учебы, отдыха и состояния окружающей среды, качества и структуры питания, увеличение стрессовых нагрузок, в том числе снижение уровня физической подготовленности и физического развития практически всех социально-демографических групп населения.

В развитии спортивной отрасли на территории Заневского городского поселения Всеволожского муниципального района Ленинградской области имеется ряд проблем, влияющих на развитие физической культуры и спорта, требующих неотложного решения, в том числе:

- недостаточное количество объектов спорта;
- недостаточное привлечение населения к регулярным занятиям физической культурой и спортом;
- отсутствие активной пропаганды занятий физической культурой и спортом как составляющей здорового образа жизни;

- недостаточное привлечение населения к регулярным занятиям физической культурой;
- низкий охват лиц с ограниченными возможностями здоровья и инвалидов занятиями адаптивной физической культурой;
- отсутствие возможности для систематических занятий спортом у большинства граждан.

Реализация муниципальной программы «Развитие физической культуры и спорта на территории Заневского городского поселения Всеволожского муниципального района Ленинградской области» (далее - программа) позволит решать указанные проблемы.

Можно выделить следующие основные преимущества программно-целевого метода:

- комплексный подход к решению проблемы;
- распределение полномочий и ответственности;
- эффективное планирование и мониторинг результатов реализации программы.

Основные программные мероприятия связаны с развитием массовой физической культуры и спорта, включают:

- развитие массовой физической культуры и спорта по месту жительства;
- организацию пропаганды физической культуры и спорта Заневского городского поселения Всеволожского муниципального района Ленинградской области через официальный сайт, публикаций в газете и социальной сети «Вконтакте»;

- финансирование, в первую очередь, развитие и модернизацию спортивной инфраструктуры.

Исходными показателями перед началом реализации программы можно считать показатели статистического наблюдения за состоянием развития физической культуры и спорта в Заневском городском поселении Всеволожского муниципального района Ленинградской области в 2021 году: занимается 32 469 человека, из них 19 994 женщины. Это составляет примерно 45 % населения Заневского городского поселения Всеволожского муниципального района Ленинградской области.

## 2. Приоритеты и цели государственной (муниципальной) политики в сфере реализации муниципальной программы

Приоритеты и цели реализации муниципальной программы определены на основе положений федеральных и региональных документов стратегического планирования, в том числе:

Указ Президента Российской Федерации от 21.07.2020 № 474 «О национальных целях развития Российской Федерации на период до 2030 года»;

Федеральными законами от 06.10.2003 № 131-ФЗ «Об общих принципах организации местного самоуправления в Российской Федерации»;

	физической культурой и спортом и принимающих участие в спортивных соревнованиях, физкультурных и спортивных мероприятиях, в том числе вовлечены дети и подростки, находящиеся в трудной жизненной ситуации; обеспечены условия для подготовки спортсменов и команд Заневского городского поселения Всеволожского муниципального района Ленинградской области, обеспечено участие в официальных спортивных мероприятиях и физкультурных мероприятиях различного уровня
Проекты, реализуемые в рамках муниципальной программы	Отраслевой проект «Развитие объектов физической культуры и спорта» Муниципальный проект «Развитие физической культуры и спорта»
Финансовое обеспечение муниципальной программы - всего, в том числе по годам реализации	Общий объем финансирования муниципальной программы составляет 217 833,4 тыс. рублей, в том числе по годам: 2023 год – 45 074,3 тыс. рублей; 2024 год – 65 460,1 тыс. рублей; 2025 год – 31 879,5 тыс. рублей; 2026 год – 43 547,2 тыс. рублей; 2027 год – 31 872,3 тыс. рублей
Размер налоговых расходов, направленных на достижение цели муниципальной программы, - всего, в том числе по годам реализации	Налоговые расходы не предусмотрены

## 1. Общая характеристика, основные проблемы и прогноз развития сферы реализации муниципальной программы

Важным фактором в развитии спортивной отрасли является социальная политика Заневского городского поселения Всеволожского муниципального района Ленинградской области, направленная на поддержку ветеранов спорта и молодых спортсменов.

За период программного развития отрасли в Заневском городском поселении Всеволожского муниципального района Ленинградской области вновь построен открытый физкультурно-спортивный комплекс в гп. Янино-1 Всеволожского района Ленинградской области, реконструирована 1 спортивная площадка.



Федеральный закон от 04.12.2007 № 329-ФЗ «О физической культуре и спорте в Российской Федерации»;

Областным законом Ленинградской области от 30.12.2009 № 118-оз «О физической культуре и спорте в Ленинградской области»;

Стратегия социально-экономического развития Ленинградской области до 2030 года, утвержденная областным законом от 08.08.2016 года № 76-оз.

Основным приоритетом и целью муниципальной политики является развитие массовой физической культуры и спорта на территории Заневского городского поселения Всеволожского муниципального района Ленинградской области, укрепление здоровья и увеличение ожидаемой продолжительности здоровой жизни. Стратегической целью является увеличение доли граждан, систематически занимающихся физической культурой и спортом, к 2030 году до 70,0 %. Промежуточный этап: к 2026 году – 54,0 %.

Достижение цели будет способствовать формированию культуры и ценностей здорового образа жизни как основы устойчивого развития общества и качества жизни населения, созданию необходимых условий для поступательного развития сферы физической культуры и спорта.

Реализация основных мероприятий программы обеспечивает решение задач по созданию условий, обеспечивающих повышение мотивации граждан к регулярным занятиям физической культурой и спортом, ведению здорового образа жизни.

### 3. Структурные элементы муниципальной программы

В рамках решения задач муниципальной программы осуществляется реализация отраслевого проекта «Развитие объектов физической культуры и спорта» и муниципального проекта «Развитие физической культуры и спорта».

Достижение цели «Увеличение доли граждан, систематически занимающихся физической культурой и спортом» обеспечивается в рамках структурных элементов, а именно:

#### Проектная часть

Отраслевой проект «Развитие объектов физической культуры и спорта»:

- капитальный ремонт объектов физической культуры и спорта.

Муниципальный проект «Развитие физической культуры и спорта»:

- подключение (технологическое присоединение) к сетям инженерно-технического обеспечения;
- проектирование объектов физической культуры и спорта, находящихся в муниципальной собственности;
- строительство объектов физической культуры и спорта, находящихся в муниципальной собственности.

#### Процессная часть

Комплекс процессных мероприятий «Создание условий для развития физической культуры и спорта»:

- обеспечение деятельности (услуги, работы) муниципальных учреждений;
- обеспечение уровня финансирования организаций, осуществляющих подготовку спортивного резерва;
- субсидия на поддержку развития общественной инфраструктуры;
- осуществление строительного контроля.

### 4. Приложения к муниципальной программе

Сведения о показателях (индикаторах) муниципальной программы и их значениях представлены в приложении № 1 к муниципальной программе.

Сведения о порядке сбора информации и методике расчета показателей (индикаторов) муниципальной программы представлены в приложении № 2 к муниципальной программе.

План реализации муниципальной программы представлен в приложении № 3 к муниципальной программе.

Детальный план реализации муниципальной программы представлен в приложении № 4 к муниципальной программе.

#### Приложение 1 к Муниципальной программе

Сведения о показателях (индикаторах) муниципальной программы «Развитие физической культуры и спорта на территории Заневского городского поселения Всеволожского муниципального района Ленинградской области» и их значениях

№ п/п	Показатель (индикатор)	Ед. измерения	Значения показателей (индикаторов)						
			Базовый период (2021 год)	2023	2024	2025	2026	2027	
1	Доля граждан, систематически занимающихся физической культурой и спортом	плановое значение фактическое значение	%	X	44,0	46,5	49,0	51,5	54,0
2	Доля лиц с ограниченными возможностями здоровья и инвалидов, систематически занимающихся физической культурой и спортом, в общей численности данной категории населения	плановое значение фактическое значение	%	X	0,02	0,02	0,02	0,02	0,02
3	Доля муниципальных учреждений спортивного резерва	плановое значение фактическое значение	%	X	100	100	100	100	100

#### Приложение 2 к Муниципальной программе

Сведения о порядке сбора информации и методике расчета показателей (индикаторов) муниципальной программы «Развитие физической культуры и спорта на территории Заневского городского поселения Всеволожского муниципального района Ленинградской области»

№ п/п	Наименование показателя	Единица измерения	Временная характеристика	Алгоритм формирования/пункт Федерального плана статистических работ	Срок предоставления отчетности	Ответственный за сбор данных по показателю
1	Доля граждан, систематически занимающихся физической культурой и спортом	%	ежегодно	$D_3 = \frac{Ч_3}{Ч_n} \times 100$ Ч <sub>3</sub> – численность занимающихся ФКиС, от 3-до 79 лет, Ч <sub>n</sub> – численность населения муниципального образования	до 15 февраля года, следующего за отчетным	Сектор по развитию культуры, спорта и молодежной политики
2	Доля лиц с ограниченными возможностями здоровья и инвалидов, систематически занимающихся физической культурой и спортом, в общей численности данной категории населения	%	ежегодно	$D_3 = \frac{Ч_3}{Ч_n} \times 100$ Ч <sub>3</sub> – численность занимающихся адаптивной физической культурой и спортом, Ч <sub>n</sub> – численность населения муниципального образования данной категории	до 15 февраля года, следующего за отчетным	Сектор по развитию культуры, спорта и молодежной политики

#### Приложение 3 к Муниципальной программе

План реализации муниципальной программы «Развитие физической культуры и спорта на территории Заневского городского поселения Всеволожского муниципального района Ленинградской области»

Наименование муниципальной программы, структурного элемента муниципальной программы	Ответственный исполнитель, участник	Годы реализации	Оценка расходов (тыс. руб. в ценах соответствующих лет)				
			Всего	Федеральный бюджет	Областной бюджет	Местный бюджет	Прочие источники
Муниципальная программа «Развитие физической культуры и спорта на территории Заневского городского поселения Всеволожского муниципального района Ленинградской области»	Сектор по развитию культуры, спорта и молодежной политики МБУ «Центр физической культуры и спорта «Заневский» МКУ «Центр оказания услуг»	2023 2024 2025 2026 2027	45 074,3 65 460,1 31 879,5 43 547,2 31 872,3		3 896,2 14 238,4 599,2 11 340,1 11 340,1	41 178,1 51 221,7 31 280,3 32 207,1 31 872,3	
Итого		2023-2027	217 833,4		30 073,9	187 759,5	
Проектная часть							
Отраслевой проект «Развитие объектов физической культуры и спорта»	Сектор по развитию культуры, спорта и молодежной политики МКУ «Центр оказания услуг»	2023 2024 2025 2026 2027	14 963,0 11 674,9		13 616,4 10 740,9	1 346,6 934,0	
Итого		2023-2027	26 637,9		24 357,3	2 280,6	

#### Приложение 4 к Муниципальной программе

Детальный план реализации муниципальной программы «Развитие физической культуры и спорта на территории Заневского городского поселения Всеволожского муниципального района Ленинградской области» на 2024 год

№ п/п	Наименование муниципальной программы, структурного элемента муниципальной программы	Ответственный исполнитель, участник	Ожидаемый результат реализации структурного элемента на очередной год реализации	Год начала реализации	Год окончания реализации	Объем бюджетных ассигнований, тыс. руб.		Ответственный за реализацию элемента
						всего	в том числе на очередной финансовый год	
1	Муниципальная программа «Развитие физической культуры и спорта на территории Заневского городского поселения Всеволожского муниципального района Ленинградской области»	Сектор по развитию культуры, спорта и молодежной политики МБУ «Центр физической культуры и спорта «Заневский» МКУ «Центр оказания услуг»	X	2023	2027	217 833,4	65 460,1	Сектор по развитию культуры, спорта и молодежной политики МБУ «Центр физической культуры и спорта «Заневский» МКУ «Центр оказания услуг»
Проектная часть								
1	Отраслевой проект «Развитие объектов физической культуры и спорта»	Сектор по развитию культуры, спорта и молодежной политики	X	2023	2027	26 637,9	14 963,0	Сектор по развитию культуры, спорта и молодежной политики



		МКУ «Центр оказания услуг»						МКУ «Центр оказания услуг»
1.1	Капитальный ремонт объектов физической культуры и спорта	Сектор по развитию культуры, спорта и молодежной политики МКУ «Центр оказания услуг»	Обеспечена возможность для занятий населения физической культурой и спортом в том числе доступность для лиц с ограниченными возможностями для занятий в комфортных условиях	2023	2027	26 637,9	14 963,0	Сектор по развитию культуры, спорта и молодежной политики МКУ «Центр оказания услуг»
2	Муниципальный проект «Развитие физической культуры и спорта»	Сектор по развитию культуры, спорта и молодежной политики МКУ «Центр оказания услуг»	X	2023	2027	30 393,1	18 292,6	Сектор по развитию культуры, спорта и молодежной политики МКУ «Центр оказания услуг»
2.1	Подключение (технологическое присоединение) к сетям инженерно-технического обеспечения	Сектор по развитию культуры, спорта и молодежной политики МКУ «Центр оказания услуг»	Увеличено количество спортивных объектов муниципального образования для систематических занятий физической культурой и спортом	2023	2027	4 969,3	1 633,2	Сектор по развитию культуры, спорта и молодежной политики МКУ «Центр оказания услуг»
2.2	Проектирование объектов физической культуры и спорта, находящихся в муниципальной собственности	Сектор по развитию культуры, спорта и молодежной политики МКУ «Центр оказания услуг»	Увеличено количество спортивных объектов муниципального образования для систематических занятий физической культурой и спортом	2023	2027	5 814,6	2 693,6	Сектор по развитию культуры, спорта и молодежной политики МКУ «Центр оказания услуг»

2.3	Строительство объектов физической культуры и спорта, находящихся в муниципальной собственности	Сектор по развитию культуры, спорта и молодежной политики МКУ «Центр оказания услуг»	Увеличено количество спортивных объектов муниципального образования для систематических занятий физической культурой и спортом	2023	2027	19 609,2	13 965,8	Сектор по развитию культуры, спорта и молодежной политики МКУ «Центр оказания услуг»
Процессная часть								
3	Комплекс процессных мероприятий «Создание условий для развития физической культуры и спорта»	Сектор по развитию культуры, спорта и молодежной политики МБУ «Центр физической культуры и спорта «Заневский» МКУ «Центр оказания услуг»	X	2023	2027	160 802,4	32 204,5	Сектор по развитию культуры, спорта и молодежной политики МБУ «Центр физической культуры и спорта «Заневский» МКУ «Центр оказания услуг»
3.1	Обеспечение деятельности (услуги, работы) муниципальных учреждений	Сектор по развитию культуры, спорта и молодежной политики МБУ «Центр физической культуры и спорта «Заневский»	Увеличена доля жителей, занимающихся физической культурой и спортом и принимающих участие в спортивных соревнованиях, физкультурных и спортивных мероприятиях	2023	2027	153 720,2	31 221,0	Сектор по развитию культуры, спорта и молодежной политики МБУ «Центр физической культуры и спорта «Заневский»
3.2	Обеспечение уровня финансирования организаций,	Сектор по развитию культуры, спорта	Обеспечены условия для подготовки спортсменов и команд	2023	2027	3 335,7	683,5	Сектор по развитию культуры, спорта

	осуществляющих подготовку спортивного резерва	и молодежной политики МБУ «Центр физической культуры и спорта «Заневский»	Заневского городского поселения, обеспечено участие в официальных спортивных мероприятиях, и физкультурных мероприятиях различного уровня					и молодежной политики МБУ «Центр физической культуры и спорта «Заневский»
3.3	Субсидия на поддержку развития общественной инфраструктуры	Сектор по развитию культуры, спорта и молодежной политики	Укреплена материально-техническая база учреждений спорта, находящихся в муниципальной собственности	2023	2027	3 446,5		Сектор по развитию культуры, спорта и молодежной политики
3.4	Осуществление строительного контроля	Сектор по развитию культуры, спорта и молодежной политики МКУ «Центр оказания услуг»	Обеспечена возможность для занятий населения физической культурой и спортом в том числе доступность для лиц с ограниченными возможностями для занятий в комфортных условиях	2023	2027	300,0	300,0	Сектор по развитию культуры, спорта и молодежной политики МКУ «Центр оказания услуг»



**АДМИНИСТРАЦИЯ**  
**ЗАНЕВСКОГО ГОРОДСКОГО ПОСЕЛЕНИЯ**  
Всеволожского муниципального района Ленинградской области

**ПОСТАНОВЛЕНИЕ**

29.03.2024

№ 283

д. Заневка

**О мерах по предупреждению чрезвычайных ситуаций в связи с прогнозируемыми возможными подтоплениями отдельных территорий Заневского городского поселения Всеволожского муниципального района Ленинградской области на период весеннего паводка 2024 года**

В соответствии с Федеральными законами от 06.10.2003 № 131-ФЗ «Об общих принципах организации местного самоуправления в Российской Федерации», от 21.12.1994 № 68-ФЗ «О защите населения и территорий от чрезвычайных ситуаций природного и техногенного характера», Уставом Заневского городского поселения Всеволожского муниципального района Ленинградской области, в целях принятия мер по предупреждению чрезвычайных ситуаций в связи с прогнозируемым интенсивным таянием снега и возможными подтоплениями отдельных территорий поселения в период весеннего паводка 2024 года, администрация Заневского городского поселения Всеволожского муниципального района Ленинградской области

**ПОСТАНОВЛЯЕТ:**

1. Возложить контроль за организацией проведения работ по подготовке к безаварийному пропуску весеннего паводка 2024 года на территории Заневского городского поселения Всеволожского муниципального района Ленинградской области на комиссию по чрезвычайным ситуациям и обеспечению пожарной безопасности Заневского городского поселения Всеволожского муниципального района Ленинградской области.

2. Утвердить план мероприятий Заневского городского поселения Всеволожского муниципального района Ленинградской области по предупреждению чрезвычайных ситуаций в связи с возможными подтоплениями территории поселения в период весеннего паводка 2024 года, согласно приложению.

3. Рекомендовать руководителям организаций-застройщиков, инвесторов и собственников земельных участков, ресурсоснабжающих организаций, управляющих компаний и товариществ собственников жилья, предприятий, учреждений, находящихся и осуществляющих деятельность на территории Заневского городского поселения Всеволожского муниципального района Ленинградской области:

осуществить необходимые организационные и инженерно-технические мероприятия в области защиты подведомственных объектов от чрезвычайных ситуаций в связи с возможными подтоплениями по обеспечению выхода сточных вод вдоль улиц населенных пунктов путем очистки колодцев, придорожных кюветов и канав, в том числе внутриквартальных дорог, пешеходных тротуаров и водопропускных труб для вывода сточных вод за пределы населенных пунктов;

принять необходимые меры по защите жителей и персонала, по повышению устойчивости функционирования объектов жилого фонда и жизнеобеспечения населения на территории Заневского городского поселения Всеволожского муниципального района Ленинградской области.

4. Настоящее постановление подлежит официальному опубликованию в газете «Заневский вестник» и размещению на официальном сайте муниципального образования <http://www.zanevkaorg.ru>.

5. Настоящее постановление вступает в силу со дня его официального опубликования.

6. Контроль за исполнением настоящего постановления возложить на заместителя главы администрации по ЖКХ и благоустройству Гречица В.В.

Временно исполняющий обязанности  
главы администрации

И.А. Бенера

Приложение

УТВЕРЖДЕНО  
постановлением администрации  
Заневского городского поселения  
Всеволожского муниципального района  
Ленинградской области  
от 29.03.2024 № 283

**ПЛАН**  
мероприятий Заневского городского поселения  
Всеволожского муниципального района  
Ленинградской области  
по предупреждению чрезвычайных ситуаций  
в связи с возможными подтоплениями территории поселения  
в период весеннего паводка 2024 года

№ п/п	Наименование мероприятий	Исполнители	Срок выполнения	Отметка о выполнении
1.	Провести обследование населенных пунктов муниципального образования по определению объектов и границ возможных подтоплений, входов и выходов трубопроводов дренажных систем в местах их пересечения с дорогами. Организовать контроль за работами по очистке водопропускных и водосточных канав и канализационных колодцев.	Мусин А.В., члены КЧС и ОПБ	март-апрель	
2.	Проверить готовность нештатных аварийно-спасательных формирований (далее-НАСФ) ООО «СМЭУ «Заневка», ООО «Спецтехника Янино», управляющих компаний и ТСЖ для оперативного устранения возможных аварийных ситуаций, к использованию илососных автомобилей, мотопомп, других средств и приспособлений для откачки воды из подвальных помещений, канализационных колодцев и кюветов, при необходимости оснастить их дополнительными мотопомпами и рукавами.	Трутаев А.А., Лазаренко А.А., члены КЧС и ОПБ	март-апрель	
3.	Систематически проверять ход работ по обеспечению выхода сточных вод вдоль улиц населенных пунктов путем очистки кюветов внутриквартальных дорог, пешеходных тротуаров и водопропускных труб для вывода сточных вод за пределы населенных пунктов.	Мусин А.В., члены КЧС и ОПБ	на весь период паводка	
4.	Установить связь и взаимодействие с КЧС и ОПБ администраций соседних муниципальных образований в связи с возможными подтоплениями общих территорий в период весеннего паводка.	Трутаев А.А., Лазаренко А.А., члены КЧС и ОПБ	на весь период паводка	
5.	В соответствии с постановлением администрации МО «Заневское городское поселение» от 21.04.2021 № 355 подготовить проект договора на аренду машин с цистернами для подвозки воды в населенные пункты поселения, подверженные подтоплениям.	Бенера И.А., Трутаев А.А.	на весь период паводка	
6.	В соответствии с постановлением администрации МО «Заневское городское поселение» от 21.04.2021 № 355 предусмотреть использование бюджетных средств резервного фонда для заключения договоров по выполнению мероприятий по ликвидации возможных чрезвычайных ситуаций в результате подтоплений (затоплений).	Бенера И.А., Трутаев А.А.	на весь период паводка	
7.	Осуществлять ежедневный мониторинг паводковой ситуации в населенных пунктах Заневского городского поселения.	Мусин А.В., Трутаев А.А., члены КЧС и ОПБ	на весь период паводка	
8.	Систематически информировать население в СМИ о вероятных угрозах затоплений отдельных территорий, о необходимости подготовки к возможной эвакуации, о создании в каждой семье запасов воды и продовольствия на 3 суток.	Голованова Е.Ю., Трутаев А.А., Лазаренко А.А.	на весь период паводка	



**ГОРЯЧАЯ ЛИНИЯ ПРОЕКТА «МЫ ВМЕСТЕ»:**

**8-800-200-34-11**

В настоящий момент на горячей линии открыто три направления: операторы получают тысячи заявок на оказание адресной, психологической и юридической помощи военнослужащим и их семьям



АДМИНИСТРАЦИЯ  
ЗАНЕВСКОГО ГОРОДСКОГО ПОСЕЛЕНИЯ  
Всеволожского муниципального района Ленинградской области

**ПОСТАНОВЛЕНИЕ**

29.03.2024

д. Заневка

№ 284

**О временном прекращении движения транспортных средств на участке автомобильной дороги пр. Строителей от ул. Областная до Нарвина ручья в г. Кудрово на период проведения реконструкции**

В соответствии Федеральным законом от 06.10.2003 № 131-ФЗ «Об общих принципах организации местного самоуправления в Российской Федерации», Федеральным законом от 29.12.2017 № 443-ФЗ «Об организации дорожного движения в Российской Федерации и о внесении изменений в отдельные законодательные акты Российской Федерации», Постановлением Правительства Ленинградской области от 23.01.2012 № 13 «Об утверждении порядка осуществления временных ограничений или прекращения движения транспортных средств по автомобильным дорогам регионального или межмуниципального, местного значения», постановлением администрации муниципального образования «Заневское городское поселение» Всеволожского муниципального района Ленинградской области от 02.09.2021 № 767 «Об утверждении проектно-сметной документации по объекту «Линейный объект по проспекту Строителей в составе: уличная дорожная сеть, внутриквартальные сети уличного освещения, ливневая канализация по адресу: Ленинградская область, Всеволожский муниципальный район, муниципального образования «Заневское городское поселение» кадастровый квартал 47:07:104400», Уставом Заневского городского поселения Всеволожского муниципального района Ленинградской области, администрация Заневского городского поселения Всеволожского муниципального района Ленинградской области

**ПОСТАНОВЛЯЕТ:**

1. Ввести временное прекращение движения транспортных средств в период с 01.04.2024 по 31.12.2024 на участке автомобильной дороги общего пользования местного значения города Кудрово, Всеволожского муниципального района Ленинградской области: улицы пр. Строителей от ул. Областная до Нарвина ручья в связи с наступлением строительного сезона

и возобновлением работ по реконструкции объекта: «Линейный объект по проспекту Строителей в составе: уличная дорожная сеть, внутриквартальные сети уличного освещения, ливневая канализация по адресу: Ленинградская область, Всеволожский муниципальный район, муниципального образования «Заневское городское поселение», кадастровый квартал 47:07:1044001.

2. Временное прекращение движения не распространяется на транспортировку дорожно-строительной и дорожно-эксплуатационной техники, занятой на выполнении работ при проведении реконструкции автомобильной дороги на участке прекращения движения.

3. Исполнителю работ по реконструкции объекта: «Линейный объект по проспекту Строителей в составе: уличная дорожная сеть, внутриквартальные сети уличного освещения, ливневая канализация по адресу: Ленинградская область, Всеволожский муниципальный район, муниципального образования «Заневское городское поселение», кадастровый квартал 47:07:1044001 - ООО «СервисДорСтрой» обеспечить временное прекращение движения транспортных средств на указанном в пункте 1 настоящего постановления участке дороги с применением требуемых технических средств организации дорожного движения в соответствии с утвержденным Проектом организации дорожного движения (далее - ПОДД).

4. Отделу дорожного хозяйства и благоустройства администрации: 4.1. В соответствии с утвержденным ПОДД, согласовать маршруты объезда с владельцами автомобильных дорог общего пользования, по которым будет обеспечен объезд участка дороги, указанного в пункте 1 настоящего постановления.

4.2. Согласованные маршруты объезда участка дороги, указанного в пункте 1 настоящего постановления, направить для опубликования в газете «Заневский вестник» и размещения на официальном сайте Заневского городского поселения Всеволожского муниципального района Ленинградской области в отдел по организационным и общим вопросам администрации.

4.3. Направить информацию о введении временного прекращения движения транспортных средств на участке автомобильной дороги местного значения, указанной в пункте 1 настоящего постановления с представлением маршрутов объезда в УГИБДД ГУ МВД России по г. Санкт-Петербургу и Ленинградской области.

5. Отделу по организационным и общим вопросам администрации: 5.1. Обеспечить официальное опубликование настоящего постановления в газете «Заневский вестник» и размещение на официальном сайте Заневского городского поселения Всеволожского муниципального района Ленинградской области <http://www.zanevkaorg.ru>.

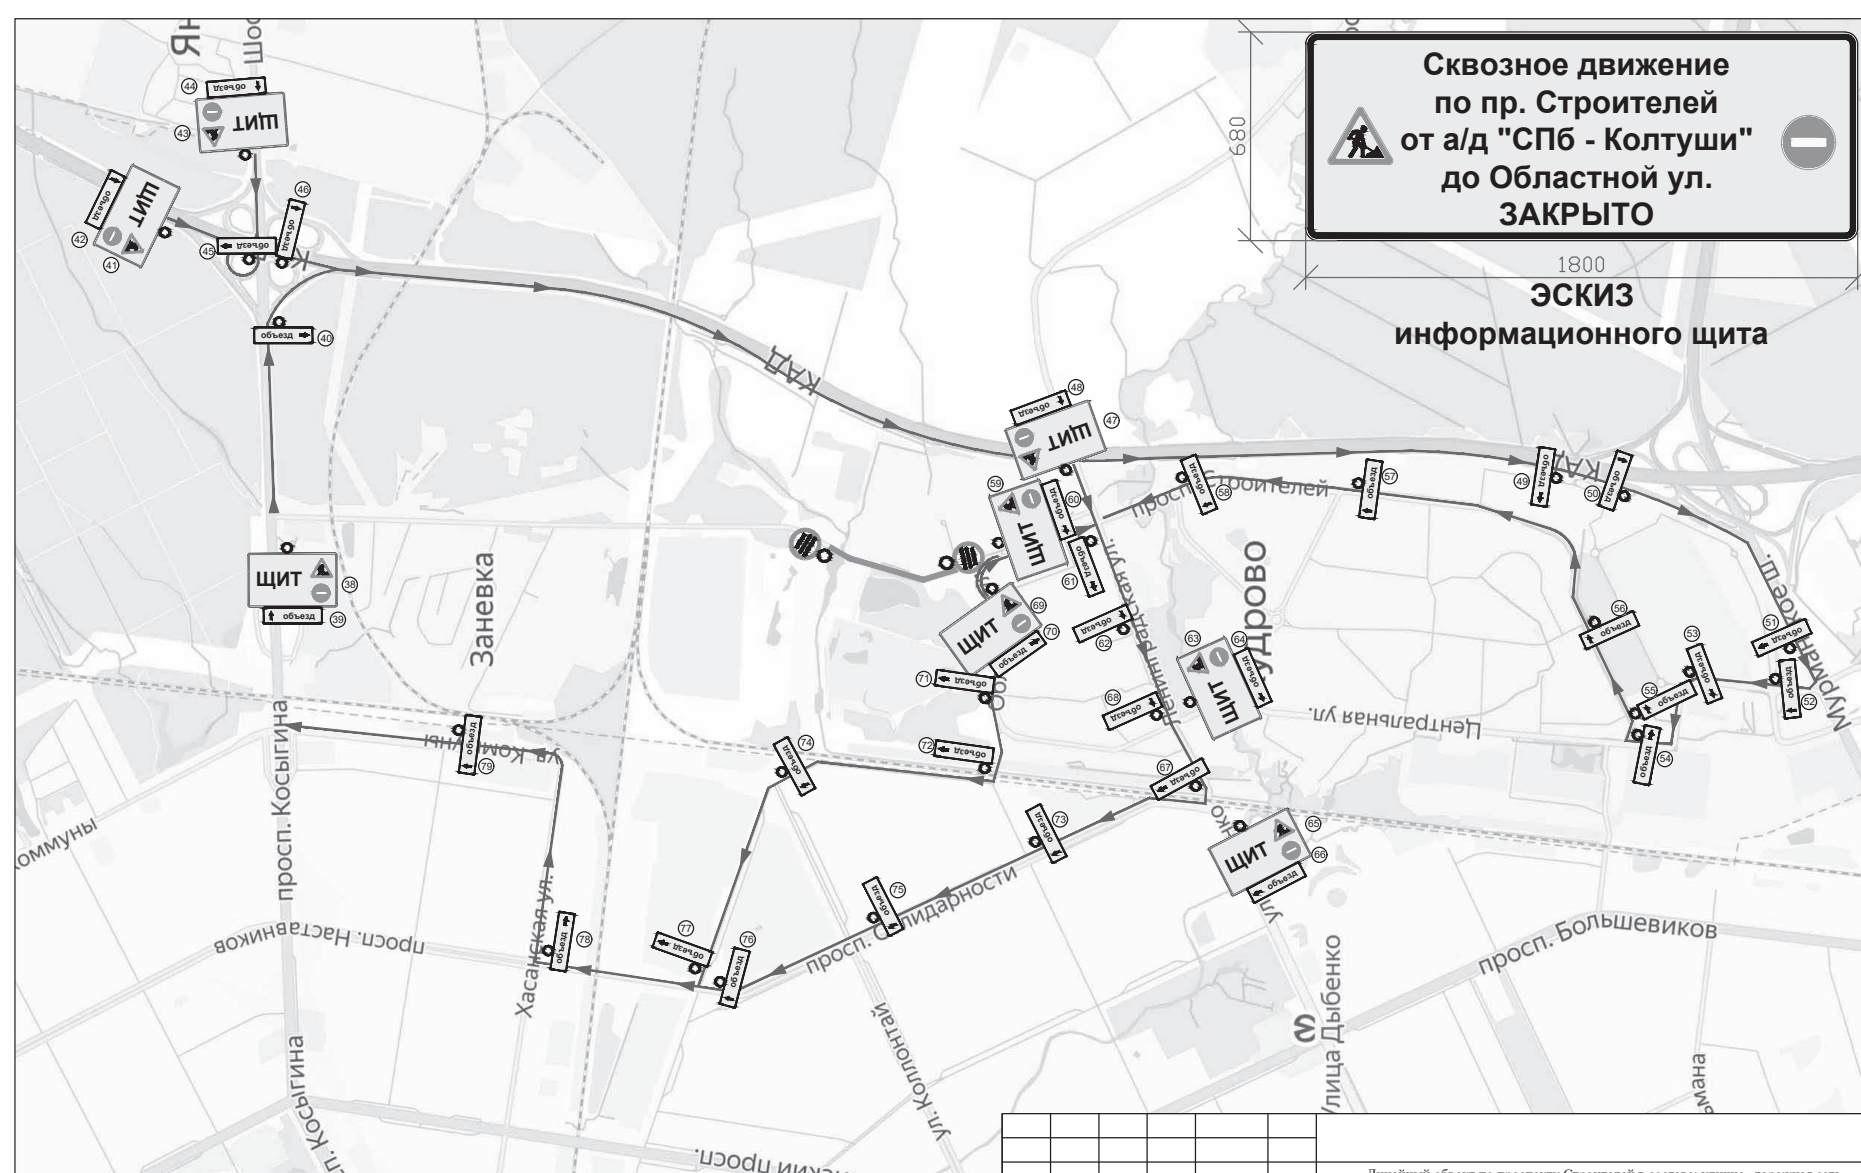
5.2. Обеспечить опубликование в газете «Заневский вестник» и размещение на официальном сайте Заневского городского поселения Всеволожского муниципального района Ленинградской области <http://www.zanevkaorg.ru> маршруты объезда участка дороги, указанного в пункте 1 настоящего постановления, по автомобильным дорогам общего пользования.

6. Настоящее постановление вступает в силу после его официального опубликования.

7. Контроль за исполнением настоящего постановления возложить на начальника отдела дорожного хозяйства и благоустройства администрации Заневского городского поселения Всеволожского муниципального района Ленинградской области Мусина А.В.

Временно исполняющий обязанности  
главы администрации

И.А. Генера



**Сквозное движение по пр. Строителей от а/д "СПб - Колтуши" до Областной ул. ЗАКРЫТО**

**ЭСКИЗ  
информационного щита**

Изм.	Кол. уч.	Лист	№ док.	Подпись	Дата	Линейный объект по проспекту Строителей в составе: улично- дорожная сеть, внутриквартальные сети уличного освещения, ливневая канализация по адресу: Ленинградская область, Всеволожский район, муниципального образования «Заневское городское поселение», кадастровый квартал 47:07:1044001	Проект организации дорожного движения на период производства работ	Стадия	Лист	Листов
Разраб.					05.23					
Н. контр						<b>Схема объезда I этап</b>				



## БЕЗ «СЕРОЙ» БУХГАЛТЕРИИ: ЧЕМ ГРОЗИТ ЗАНИЖЕНИЕ СТОИМОСТИ В ДОГОВОРЕ КУПЛИ-ПРОДАЖИ НЕДВИЖИМОСТИ

При продаже жилья продавцы нередко предлагают покупателям указать в договоре купли-продажи не всю стоимость недвижимости, а только ее часть. Остальную сумму оформляют через дополнительное соглашение о «неотделимых улучшениях» (под этим понимается капитальный ремонт или реконструкция). Иногда в такой схеме заинтересованы и сами покупатели. Портал «Объясняем.рф» рассказывает, зачем может понадобиться занижать стоимость недвижимости в договоре и какие риски необходимо учитывать.

### Чем выгодно занижение

При такой схеме покупатель оплачивает недвижимость через банковскую ячейку. Факт передачи и получения средств оформляют расписками продавца: на сумму в договоре и на разницу в цене. При этом в Росреестр для госрегистрации сделки передается только договор купли-продажи. В результате, поскольку соглашение не фиксируется и остается неофициальным, формально по закону оно не считается заключенным. С точки зрения права физическое лицо просто дает некоторую сумму займа, а вторая сторона подтверждает этот факт распиской или договором займа.

Зачем такие сложности? Во-первых, это позволяет продавцу снизить налог на доход от продажи недвижимости. Его нужно платить, если собственник владеет жильем менее пяти лет (иногда срок сокращается до трех лет). Дело в том, что доход рассчитывается только на основании цены, указанной в договоре.

Имейте в виду, что нет смысла занижать цифру в договоре настолько, что она оказывается меньше 70 % от стоимости, указанной в едином государственном реестре недвижимости. В этом случае в качестве налоговой базы все равно будет использоваться 70 % от стоимости в кадастре.

По тому же принципу, ориентируясь на ЕФРН, поступают, когда в договоре вообще не указывается цена. Например, такая ситуация возникает при безвозмездной передаче собственности. Продавец не получает доход и освобожден от налога, но НДФЛ взимается с получателя дорогостоящего подарка. Ставка установлена на уровне 13 % от стоимости для резидентов и 30 % для нерезидентов.

Провести сделку без прибыли и не платить налог после продажи можно и в том случае, когда недвижимость продается по той же цене, по которой была куплена. Однако с учетом быстрого и значительного роста цен это крайне невыгодно для собственников. Помимо очевидных финансовых потерь, они также теряют возможность полноценно инвестировать вырученные средства в приобретение следующего жилья. Разница между доходом и ценой новой квартиры оказывается очень большой.

Для покупателя схема с занижением дает возможность не оформлять свои доходы.

Теоретически при сделках с занижением стоимости работает предусмотренный Гражданским кодексом принцип свободы договора. Продавец имеет полное право указывать в основном договоре любую сумму, также как и заключать с покупателем дополнительные соглашения. Подтверждать факт конечного расчета расписками тоже вполне легально.

Однако в дальнейшем, если возникнет спор, суд будет учитывать только сумму, указанную в договоре, зарегистрированном в Росреестре. И это может стать

большой проблемой для обеих сторон сделки.

### Чем рискует покупатель

Суд не сможет признать покупателя добросовестным, поскольку тот сознательно пошел на сговор с продавцом. Если потребуется, закон поможет вернуть только часть суммы, уплаченную по договору купли-продажи, а не все средства. Дополнительные соглашения и расписки с большой вероятностью не будут приняты во внимание. А ведь речь, как правило, идет о потере миллионов рублей. Известны случаи, когда суд все же вставал на сторону покупателя и обязывал продавца вернуть деньги по распискам. Однако такие решения – редкость. При этом, когда сделку признают недействительной, покупателю приходится еще и вернуть квартиру.

Причин для подобного судебного разбирательства может быть несколько:

- член семьи предыдущего собственника, ранее отказавшийся от приватизации, получил право на пожизненное проживание;
- покупатель не знал о супруге собственника, не указанном в паспорте, а муж или жена не дали согласия на сделку;
- сделка нарушает права несовершеннолетних;
- предыдущий собственник получил недвижимость в наследство, но на жилье вдруг захотели претендовать другие родственники, которые не знали о своем наследстве ранее.

Помимо этого, все случаи купли-продажи крупного имущества за последние три года внимательно изучаются при оформлении банкротства физических лиц. Если возникнут подозрения, что жилье продали, чтобы скрыть его, сделку признают недействительной. А цена ниже рыночной стоимостью станет лишним доказательством злого умысла, особенно если договор купли-продажи недвижимости с занижением заключили родственники.

А еще покупателю придется объясняться с Федеральной налоговой службой, если продавца заподозрят в уклонении от уплаты налогов.

Кроме перечисленных рисков, у покупателя возникает другая проблема. Имущественный налоговый вычет можно оформить только на полную стоимость жилья, которой считается сумма в договоре купли-продажи. Если в ДКП указана цена менее 2 млн рублей (максимальная база для вычета), покупатель вернет меньше НДФЛ, чем мог бы. Когда недвижимость оформляют на нескольких собственников, то потери еще ощутимее, ведь по закону право на вычет есть у каждого из них.

Если сумма в договоре занижена и заключено дополнительное соглашение, у покупателя, скорее всего, не получится воспользоваться государственными жилищными субсидиями и выплатами, предусмотренными при ипотеке. Автоматически оказываются закрыты

такие возможности, как военная ипотека, покупка жилья с использованием средств материнского капитала, региональные субсидии. Госорганы не принимают договоры, где цена разбита на две части, одна из которых является доплатой за «неотделимые улучшения». А если об этом и удастся договориться, расчет субсидии производят только на основе суммы в договоре купли-продажи. В результате итоговая скидка и выгода будут меньше.

Если в дальнейшем потребуется продать недвижимость раньше, чем через три – пять лет, вновь остро встанет проблема налогов. Разница между заниженной цифрой в договоре и реальной стоимостью квартиры или дома при новой продаже будет особенно высокой. В результате формально собственник получит большой доход, а значит, должен будет заплатить соответствующий НДФЛ. И без того не слишком выгодная идея продать недвижимость по цене покупки, чтобы полностью избежать уплаты налога, в этой ситуации оказывается бессмысленной.

### Риски продавца

Как покупатели могут столкнуться с недобросовестными продавцами, так и продавцы – с недобросовестными покупателями.

Главная угроза кроется в необходимости использовать для передачи денег банковскую ячейку. В нормальной ситуации продавец арендует ее у покупателя, последний в присутствии продавца закладывает всю сумму: и часть по договору, и остаток по дополнительному соглашению. Предполагается, что забрать средства можно после того, как Росреестр регистрирует переход права собственности. Но бывает так, что срок аренды ячейки истекает раньше. Это открывает возможность для махинаций.

Когда аренда закончилась, покупатель получает доступ к содержимому ячейки. Кроме того, у него на руках имеется подписанный продавцом договор купли-продажи, в котором указана заниженная стоимость. В этот момент недобросовестный покупатель может обратиться в суд и потребовать зарегистрировать право собственности, оплатив при этом только цену по договору. Поскольку дополнительное соглашение не передается в Росреестр и не фиксируется, в правовом поле его как бы не существует.

Помимо банковской ячейки, можно также воспользоваться аккредитивом в банке или депозитом у нотариуса. Однако оба эти варианта с высокой вероятностью привлекут внимание к занижению стоимости в договоре купли-продажи и сопутствующему уходу от налогов. В частности, нотариус должен сообщить о подозрительной сделке в Росфинмониторинг.

Сам Росреестр тоже может отказать в регистрации сделки, если в договоре и банковской закладной указаны разные суммы.

Так государство борется за повышение собираемости налогов.

Также уже после завершения сделки покупатель может оспорить дополнительное соглашение и потребовать у продавца вернуть деньги за «неотделимые улучшения». Достаточно доказать, что нового собственника они не устраивают или они ему вовсе не нужны. Например, бывший владелец делает «наценку» за хороший ремонт, а покупатель полностью заново обустраивает жилье, «раздевая» квартиру до голых бетонных стен.

Худшее, что может ждать продавца, занижившего цену недвижимости при совершении сделки, – у ФНС возникнут подозрения, что гражданин уклоняется от налогов. Чем серьезнее сумма отличается от средней по рынку, тем выше риск. Юристы настоятельно не рекомендуют, чтобы разница превышала 20 %.

Налоговая может обратить внимание на сведения из двух источников:

- кредитного договора покупателя, желающего получить имущественный вычет;
  - банка, передавшего в Росфинмониторинг информацию о сделке с суммой выше 3 млн руб.
- После проверки ФНС может доначислить НДФЛ, а также доначислить штраф в размере 20–40 % от суммы неуплаты. Но это еще далеко не все, ведь уклонение физических лиц от налогов в крупном размере (от 2,7 млн рублей) – уголовное преступление, за которое грозит наказание вплоть до лишения свободы на срок до года. За неуплату в особо крупном размере (от 13,5 млн рублей) в худшем случае ждет лишение свободы на три года. Неоднократное уклонение от налогов наказывается штрафами до 300 тыс. рублей или в размере дохода за период до двух лет, принудительными работами, арестом или лишением свободы на срок до года.

### Если сделка с ипотекой

Банки в целом готовы выдавать ипотечные кредиты на покупку недвижимости, когда в договоре купли-продажи указана неполная стоимость жилья. В кредитном договоре прописывают обе суммы: из договора купли-продажи и дополнительного соглашения.

Условия сделки – дело ее участников. Обычно банки в них не вмешиваются и принимают. Однако не всегда все идет гладко. Иногда банки требуют, чтобы цифра в договоре была не меньше суммы кредита. А иногда они принципиально не разрешают разбивать сумму на цену покупки и «неотделимые улучшения».

При ипотеке, помимо стандартного имущественного вычета, покупатель имеет право на вычет по процентам, которые заплатил банку. По закону его оформляют на проценты от суммы, фактически израсходованной на покупку недвижимости, но не более 3 млн рублей. Но так как стоимость жилья по кредитному договору оказы-

вается занижена, то и вычет может быть меньше.

Кроме того, если Росреестр насторожится из-за разницы между ценой покупки и суммой ипотечного кредита, регистрацию сделки приостановят. Иногда достаточно исправить кредитный договор и указать в нем, на что идет разница в сумме (а это «неотделимые улучшения»). Но это не всегда устраивает Росреестр, и тогда приходится отказаться от схемы с занижением цифры в договоре купли-продажи и отражать в нем реальную стоимость недвижимости.

### Как законно снизить налоги

Платить НДФЛ при продаже недвижимости не нужно совсем, если:

- с момента покупки квартиры прошло более трех лет и это единственное жилье;
- не единственное жилье было приобретено пять и более лет назад;
- наследство получено как минимум три года назад;
- владелец – пенсионер, инвалид, ветеран боевых действий или другой льготник;
- владелец – родитель двух и более детей, покупающий квартиру, которая будет больше по площади;
- недвижимость продана дешевле или за ту же цену, что и была куплена.

Если налог все же нужно платить, все равно важно помнить о сумме, за которую вы приобрели недвижимость, и иметь возможность документально подтвердить это. Так можно существенно снизить налогооблагаемую базу. Например, квартира два года назад куплена за 4 млн рублей (о чем свидетельствует соответствующий договор), а теперь продается за 5 млн. Доходом от продажи, облагаемым НДФЛ, будет всего 1 млн рублей, а не 5.

Кроме того, не забывайте вписывать в фактические расходы при покупке не только саму стоимость недвижимости, но и проценты по ипотеке. Представим, что та же квартира из предыдущего примера была приобретена в кредит. За два года было выплачено 200 тыс. рублей в тело кредита и 280 тыс. – за проценты. Значит, из налоговой базы (1 млн рублей) можно вычесть еще 280 тыс. Остается 720 тыс. рублей, которые облагаются НДФЛ.

О налоговых вычетах стоит помнить и продавцам. Может возникнуть ситуация, когда налоговый вычет за покупку недвижимости не был получен в полном объеме, а квартиру или дом уже снова выставляют на рынок. Тогда оставшаяся невыплаченная сумма вычета можно зачесть в пользу НДФЛ на прибыль от продажи.

Напоследок еще раз подчеркнем, что сговор покупателя и продавца о занижении цены является «серой» бухгалтерией со множеством подводных камней. Хотя это и довольно распространенная практика, эксперты не рекомендуют прибегать к ней при покупке и продаже недвижимости.



# ПАМЯТКА НАСЕЛЕНИЮ ПО ДЕЙСТВИЯМ ПРИ УГРОЗЕ ИЛИ СОВЕРШЕНИИ ТЕРРОРИСТИЧЕСКОГО АКТА

*Помните: правильные и грамотные действия сохраняют жизнь вам и вашим близким.*

Террористы способны установить промышленное или самодельное взрывное устройство в самых неожиданных местах: в подвалах, арендуемых помещениях, общественных пространствах, транспорте, припаркованных автомобилях.

Такие приборы часто маскируют под крупные букеты цветов, сумки, коробки, сувениры, игрушки, видеокассеты.

Насторожить должен запах миндаля или гуталина, нестандартная форма, масляные пятна, выпуклые детали, неоднородное содержимое и проглядывающие провода или фольга.

Устройства приводятся в действие посредством часового механизма, радиосигнала, изменения напряжения в сети (включение, выключение). Также они срабатывают от удара, надавливания, разжимания, натяжения нити (проволаки).

## Действия в случае совершения террористического акта

Каждый гражданин, попавший в чрезвычайную ситуацию, обязан проявить самообладание, показывая пример окружающим, а при необходимости – пресекать случаи грабежей, мародерства и другие преступления.

Оказав первую помощь пострадавшим, примите участие в ликвидации последствий ЧС. Для этого используйте личный транспорт, инструменты, медикаменты, перевязочный материал.

В случае угрозы взрыва в помещении опасайтесь падения штукатурки, арматуры и тому подобного.

Держитесь подальше от окон, зеркал и светильников. Двигайтесь осторожно, не трогая поврежденные конструкции и оголившиеся провода.

Не пользуйтесь открытым огнем (свечами, факелами) в разрушенном или поврежденном помещении.

Тем, кто находится на улице, стоит отбежать подальше от сооружений, столбов и линий электропередач.

Покидая жилище или рабочее место при заблаговременном оповещении, отключите электричество и газ, а также возьмите необходимые вещи, документы, запас продуктов и медикаментов.

Во время эвакуации и аварийно-спасательных работ действуйте строго в соответствии с указаниями прибывших на место сотрудников правоохранительных органов и МЧС.

## При угрозе проведения террористического акта

Будьте предельно внимательны к окружающим предметам, но ни в коем случае не прикасайтесь к ним.

О подозрительных вещах немедленно сообщите компетентным органам, а при обнаружении забытых и бесхозных объектов в общественном транспорте – водителю или машинисту.

Если такая вещь оказалась в подъезде вашего дома, оповестите полицию, а если в учреждении, то проинформируйте администрацию.

Во всех перечисленных случаях:

- не трогайте, не вскрывайте и не передвигайте находку;
- зафиксируйте время обнаружения;
- постарайтесь, чтобы люди отошли как можно дальше от опасного предмета;
- обязательно дождитесь прибытия оперативно-следственной группы.

Помните, что в качестве камуфляжа для взрывных устройств используются обычные бытовые предметы: сумки, пакеты, свертки, коробки, игрушки.

Не паникуйте и не теряйте присутствие духа. Имеющуюся информацию передайте своим соседям, родным. По возможности отправляйтесь с детьми и родственниками за город.

При получении сведений об угрозе террористического акта обезопасьте свое жилье:

- избавьтесь от пожароопасных предметов;
- уберите с окон горшки с цветами, выключите электричество;
- подготовьте аварийные источники освещения;
- создайте запас медикаментов, питьевой воды и продовольствия на два-три дня;
- задерните шторы на окнах.

На случай экстренной эвакуации сложите в сумку документы, вещи, деньги. Реже пользуйтесь общественным транспортом, отложите посещение мест массового скопления людей. Если необходимо, окажите психологическую поддержку пожилым людям, больным, детям.

## Получение информации об эвакуации

Такое сообщение может поступить не только в случае обнаружения взрывного устройства и ликвидации последствий террористического акта, но и при пожаре, стихийном бедствии и прочих происшествиях. Получив

его от представителей властей или правоохранительных органов, соблюдайте спокойствие и четко следуйте их командам.

Если вы находитесь в квартире, выполните следующие действия:

- возьмите личные документы, деньги, ценности;
- отключите электричество, воду и газ;
- окажите помощь в эвакуации пожилых и тяжелобольных людей;
- обязательно закройте входную дверь на замок – это защитит квартиру от возможного проникновения мародеров.

Не допускайте паники, истерики и спешки. Помещение покидайте организованно. Возвращайтесь туда только после разрешения ответственных лиц. Помните, что от согласованности и четкости ваших действий будет зависеть жизнь и здоровье многих людей.

## Поведение в толпе

1. Избегайте больших скоплений людей.
2. Не присоединяйтесь к толпе, как бы ни хотелось посмотреть на происходящие события.
3. Если оказались в толпе, позвольте ей нести вас, но попытайтесь выбраться из нее.
4. Глубоко вдохните и разведите согнутые в локтях руки чуть в стороны, чтобы грудная клетка не была сдавлена.
5. Стремитесь оказаться подальше от высоких и крупных людей, людей с громоздкими предметами и большими сумками.
6. Любыми способами старайтесь удержаться на ногах.
7. Не держите руки в карманах.
8. Двигаясь, поднимайте ноги как можно выше, ставьте ногу на полную стопу, не семените, не поднимайтесь на цыпочки.
9. Если давка приняла угрожающий характер, не раздумывая, освободитесь от любой ноши, прежде всего от сумки на длинном ремне и шарфа.
10. Если что-то уронили, ни в коем случае не наклоняйтесь, чтобы поднять.
11. Если вы упали, постарайтесь как можно быстрее подняться на ноги. При этом не опирайтесь на руки (их отдают либо ломают). Старайтесь хоть на мгновение встать на подошвы или на носки. Обретя опору, «выныривайте», резко оттолкнувшись от земли ногами.
12. Если встать не удается, свернитесь клубком, защитите голову предплечьями, а ладонями прикройте затылок.

13. Попав в переполненное людьми помещение, заранее определите, какие места при возникновении экстремальной ситуации наиболее опасны (проходы между секторами на стадионе, стеклянные двери и перегородки в концертных залах и т. п.), обратитесь внимание на запасные и аварийные выходы, мысленно проделайте путь к ним.

14. Легче всего укрыться от толпы в углах зала или вблизи стен, но сложнее оттуда добираться до выхода.

15. При возникновении паники старайтесь сохранить спокойствие и способность трезво оценивать ситуацию.

16. Не присоединяйтесь к митингующим «ради интереса». Сначала узнайте, санкционирован ли митинг, за что агитируют выступающие люди.

17. Не вступайте в незарегистрированные организации. Участие в мероприятиях таких организаций может повлечь уголовное наказание.

18. Во время массовых беспорядков постарайтесь не попасть в толпу как участников, так и зрителей. Вы можете попасть под действия бойцов спецподразделений.

## Использование авиатранспорта

1. По возможности старайтесь занять места у окна в хвосте самолета.
2. Сократите до минимума время прохождения регистрации.
3. Размещайтесь ближе к каким-либо укрытиям и выходу.
4. Изучите соседних пассажиров, обратитесь внимание на их поведение.
5. Обсудите с членами семьи действия в стандартной ситуации по захвату самолета.
6. Старайтесь не посещать торговые точки и пункты питания, находящиеся вне зоны безопасности аэропорта.
7. Немедленно сообщайте экипажу самолета или персоналу зоны безопасности о невозвращенном багаже или подозрительных действиях.

В случае нападения на аэропорт:

- используйте любое доступное укрытие;
- падайте даже в грязь, не бегите;
- закройте голову и отвернитесь от стороны атаки;
- не помогайте силам безопасности, если полностью не уверены в эффективности подобных действий.

## При захвате самолета террористами

Представьте возможные сценарии захвата и ваше возможное поведение при этом. Ни при каких обстоятельствах не поддавайтесь панике, не вскакивайте, оставайтесь сидеть в кресле. Не вступайте в пререкания с террористами, не провоцируйте их на применение оружия, при отсутствии специальной подготовки не пытайтесь самостоятельно обезвредить террористов, удержите от этого ваших соседей.

1. Смиритесь с унижениями и оскорблениями, которым вас могут подвергнуть террористы.
2. Не обсуждайте с пассажирами принадлежность террористов.
3. Избегайте всего, что может привлечь к вам внимание.
4. Если среди пассажиров имеются плачущие дети или больные стонущие люди, не выражайте своего недовольства, держите себя в руках. Любая вспышка негативных эмоций может взорвать и без того накаленную обстановку.
5. Не употребляйте спиртные напитки.
6. Чтобы ни случилось, не пытайтесь заступиться за членов экипажа. Ваше вмешательство может только осложнить ситуацию.

7. Никогда не возмущайтесь действиями пилотов. Экипаж всегда прав. Приказ бортпроводника – закон для пассажира.

8. Не верьте террористам. Они могут говорить все, что угодно, но преследуют только свои интересы.

9. Ведите себя достойно. Думайте не только о себе, но и о других пассажирах.

10. Если вы увидели, что кто-то из членов экипажа покинул самолет, ни в коем случае не привлекайте к этому факту внимание других пассажиров. Действия экипажа могут заметить террористы.

11. По возможности будьте готовы к моменту начала спецоперации по освобождению самолета, если по косвенным признакам почувствовали, что переговоры с ними не дали результата.

12. Если будет предпринята спасательная операция, постарайтесь принять такое положение, чтобы террористы не смогли вас схватить и использовать в качестве живого щита: падайте вниз либо спрячьтесь за спинкой кресла, обхватив голову руками, и оставайтесь там, пока вам не разрешат подняться.

Внимание: силы безопасности могут принять за террориста любого, кто движется.

Покидайте самолет как можно быстрее. Не останавливайтесь, чтобы отыскать личные вещи.

Будьте готовы к тому, что вам предстоит отвечать на вопросы следователей, и заранее припомните детали произошедшего. Это поможет следствию и сэкономит ваше собственное время.

## Правила поведения при захвате в заложники

От ситуации, когда жизнь становится предметом торга для террористов, не застрахован никто. Такое может произойти в транспорте, в учреждении, на улице и даже в квартире.

Не забывайте главное правило: ни в коем случае не провоцируйте нападающих к применению оружия, это способно привести к человеческим жертвам.

Если вы оказались в заложниках:

- переносите лишения, оскорбления и унижения, не смотрите преступникам в глаза, не ведите себя вызывающе;
- при необходимости выполняйте требования террористов, не противоречьте им, не рискуйте жизнью окружающих и своей собственной, старайтесь не допускать истерик и паники;
- спрашивайте разрешения на совершение любых действий: сесть, встать, попить, сходить в туалет;
- при ранении постарайтесь не двигаться, так можно сократить потерю крови.

Постарайтесь запомнить приметы преступников: черты лица, одежду, имена, клички, шрамы и татуировки, особенности речи, поведение, тематику разговоров.

Во время проведения спецслужбами операции по освобождению соблюдайте следующие требования:

- лежите на полу лицом вниз, голову закройте руками и не двигайтесь;
- ни в коем случае не бегите навстречу сотрудникам спецслужб или от них, так как вас могут принять за преступника;
- если есть возможность, держитесь подальше от проемов дверей и окон.

Если вам стало известно о готовящемся или совершенном теракте или преступлении, немедленно сообщите об этом в территориальные органы ФСБ, МВД или по телефону: **112**.

*Памятка подготовлена  
антитеррористической группой  
Заневского городского поселения*



# УГОЛОВНАЯ ОТВЕТСТВЕННОСТЬ ЗА ПРЕСТУПЛЕНИЯ, СВЯЗАННЫЕ С НЕЗАКОННЫМ ОБОРОТОМ НАРКОТИКОВ

*За нарушение закона вам грозят миллионные штрафы и длительные сроки лишения свободы вплоть до пожизненного.*

В Российской Федерации запрещены любые действия с наркотиками, психотропными веществами, их прекурсорами, наркосодержащими растениями. Запрещены их незаконные: приобретение, хранение, перевозка, изготовление, переработка, производство, сбыт, пересылка (ст. 228, 228.1, 228.3, 228.4 УК РФ). Наказание: до пожизненного лишения свободы со штрафом до 1 000 000 рублей.

Кроме того, запрещено культивирование наркосодержащих растений (ст. 231 УК РФ). Наказание: до 8 лет лишения свободы со штрафом до 300 000 рублей.

Запрещено организовывать либо содержать наркопритоны, а также систематически предоставлять помещения для потребления наркотиков (ст. 232 УК РФ). Наказание: до 7 лет лишения свободы.

За нарушение правил оборота наркотиков или психотропных веществ также предусмотрена ответственность (ст. 228.2 УК РФ). Наказание: штраф до 120 000 рублей либо обязательные работы на срок до 360 часов с лишением права занимать определенные должности или заниматься определенной деятельностью на срок до 3 лет.

То же деяние, совершенное из корыстных побуждений либо повлекшее по неосторожности причинение вреда здоровью человека или иные тяжкие последствия. Наказание: до 3 лет лишения свободы с лишением права занимать определенные должности, штраф до 300 000 рублей либо обязательные работы на срок до 480 часов.

Запрещена контрабанда наркотиков, психотропных веществ, их прекурсоров или аналогов, наркосодержащих растений и их частей, инструментов или оборудования, используемого для изготовления наркотиков (ст. 229.1 УК РФ). Наказание: до пожизненного лишения свободы со штрафом до 1 000 000 рублей.

Вовлечение несовершеннолетнего в совершение преступления (ст. 150 УК РФ). Наказание: до 8 лет лишения свободы.

Склонение к потреблению наркотических средств, психотропных веществ или их аналогов (ст. 230 УК РФ). Наказание: до 10 лет лишения свободы. Если деяния совершены в отношении несовершеннолетнего или повлекли смерть потерпевшего, срок лишения свободы может составить до 15 лет.

Хищение либо вымогательство наркотических средств или психотропных веществ, а также растений, содержащих наркотические средства или психотропные вещества, либо их частей, содержащих наркотические или психотропные вещества (ст. 229 УК РФ). Наказание: до 20 лет лишения свободы со штрафом до 1 000 000 рублей.

Наказания по ряду статей Уголовного кодекса РФ зависят от количества изъятого наркотика. Значительный, крупный и особо крупный размеры наркотических средств и психотропных веществ, а также наркосодержащих растений определены Постановлением Правительства РФ от 01.10.2012 № 1002.

16 лет – возраст наступления уголовной ответственности, однако за хищение или вымогательство наркотиков уголовная ответственность наступает раньше – в 14 лет.

Вам стало известно о фактах незаконного распространения или потребления наркотиков? Сообщите в полицию по телефону: **102**.

Подготовлено  
ГУНК МВД России

## НАДОЕДЛИВОМУ СПАМУ – БОЙ!

*Государственная Дума приняла поправки в Кодекс об административных правонарушениях в части ужесточения наказаний за навязчивые рекламные звонки.*

Несмотря на уже действующий запрет телефонного спама для абонентов, не дававших соответствующего разрешения, различные организации буквально атакуют граждан предложениями своих услуг. Теперь за такое назойливое продвижение физическим лицам грозит штраф в размере от 10 000 до 20 000 рублей, должностным – от 20 000 до 100 000 рублей, юридическим – от 300 000 до миллиона.

Кроме того, корректировки затрагивают деятельность микрофинансовых организаций, которые в рекламе займов, содержащей информацию о процентных ставках, не указывают диапазон значений полной стоимости потребительского кредита. В данном случае должностным лицам придется заплатить от 40 000 до 100 000 рублей, а юридическим – от 600 000 до 1,6 миллиона рублей.

### ИЗВЕЩЕНИЕ о возможном установлении публичного сервитута

Администрация Заневского городского поселения Всеволожского муниципального района Ленинградской области (далее – Администрация) в порядке, установленном главой V.7 Земельного кодекса Российской Федерации, информирует о возможном установлении публичного сервитута в отношении земельных участков с кадастровыми номерами: 47:07:1044001:68704; 47:07:1044001:68724, 47:07:1044001:68706, 47:07:1044001:68725, 47:07:1044001:78331, 47:07:1044001:509, 47:07:1044001:28048, расположенных на территории г. Кудрово, в целях строительства сетей водоснабжения и водоотведения и их неотъемлемых технологических частей для подключения (технологического присоединения) к сетям инженерно-технического обеспечения многоквартирного жилого дома со встроенно-пристроенными помещениями, по адресу: Ленинградская область, Всеволожский муниципальный район, Заневское городское поселение, г. Кудрово, ул. Пращская, д. 4, на основании ходатайства ООО «ТИН Групп» (ИНН 7811394334).

Необходимость установления публичного сервитута обусловлена договором № 08/12/2017-ВО о подключении (технологическом присоединении) к центральной системе водоотведения от 08.12.2017 г.

Заинтересованные лица в течение 15 дней со дня публикации извещения могут ознакомиться с поступившим ходатайством об установлении публичного сервитута и прилагаемым к нему описанием местоположения границ публичного сервитута на сайте Администрации: <http://www.zanevkaorg.ru>, телефон для справок: **+7 (812) 640-45-15**.

Правообладатели земельного участка, в отношении которого испрашивается публичный сервитут, если их права не зарегистрированы в Едином государственном реестре недвижимости, в течение 30 дней со дня публикации извещения могут подать в сектор землепользования и природопользования Администрации по адресу: Ленинградская область, Всеволожский район, п. Янино-1, ул. Новая, д. 1в, 2-й этаж, заявление об учете прав на земельный участок с приложением копий документов, подтверждающих права (обременения прав), с указанием способа связи с правообладателями земельного участка, в том числе их почтового адреса и (или) адреса электронной почты.

Временно исполняющий обязанности  
главы администрации

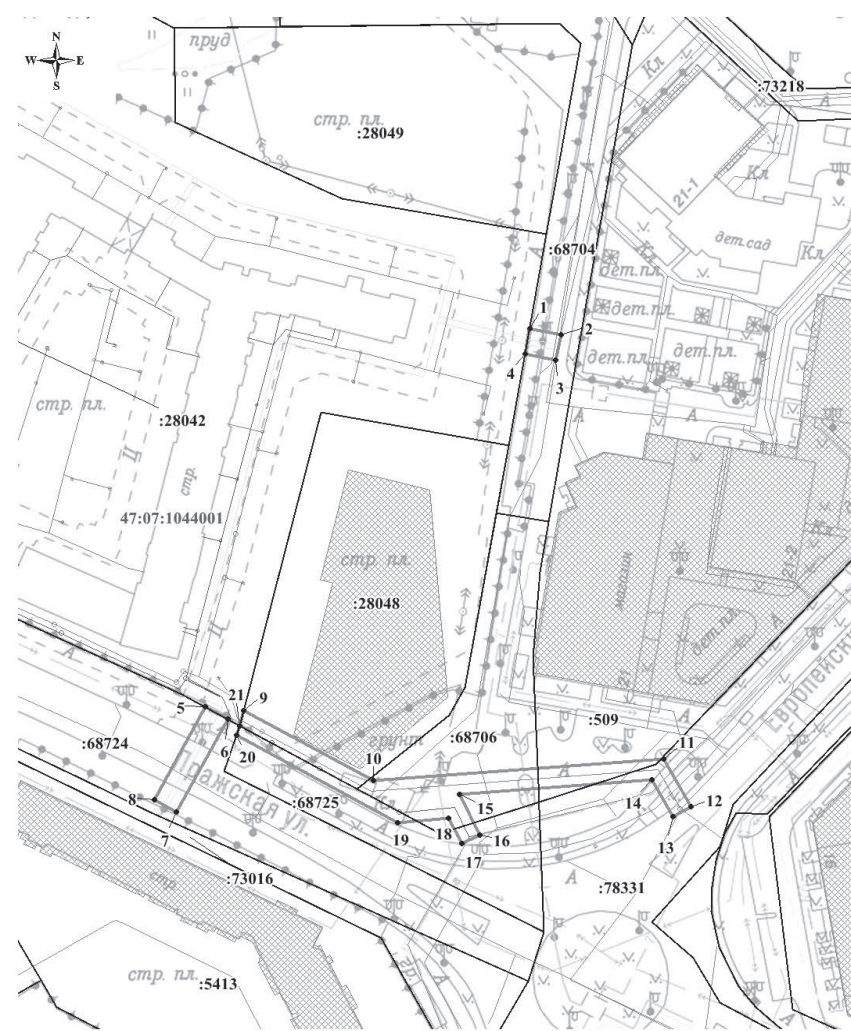
И. А. Бенера

Приложение к постановлению администрации  
Заневского городского поселения  
Всеволожского муниципального района  
Ленинградской области  
от \_\_\_\_\_ № \_\_\_\_\_

#### Схема расположения границ публичного сервитута

Наименование объекта: сети водоснабжения и водоотведения для подключения объекта: Многоквартирные жилые дома со встроенно-пристроенными помещениями, расположенные по адресу: Ленинградская обл. Всеволожский район, г. Кудрово. Местоположение: Российская Федерация, Ленинградская область, Всеволожский муниципальный район, Заневское городское поселение, г. Кудрово. В границах земельных участков с кадастровыми номерами: 47:07:1044001:68704 (72 кв.м), 47:07:1044001:68724 (237 кв.м), 47:07:1044001:28048 (183 кв.м), 47:07:1044001:68706 (462 кв.м), 47:07:1044001:68725 (198 кв.м), 47:07:1044001:78331 (130 кв.м), 47:07:1044001:509 (169 кв.м)

Система координат МСК 47 зона 2  
Общая площадь публичного сервитута: 1451 кв.м



#### Каталог координат

Номер	X	Y
1	433 210,12	2 225 684,12
2	433 208,11	2 225 693,39
3	433 200,60	2 225 691,73
4	433 202,53	2 225 682,67
1	433 210,12	2 225 684,12
5	433 098,51	2 225 587,35
6	433 094,80	2 225 593,86
7	433 067,14	2 225 578,42
8	433 071,01	2 225 571,98
5	433 098,51	2 225 587,35
9	433 097,28	2 225 598,58
10	433 075,76	2 225 636,32
11	433 081,05	2 225 721,63
12	433 066,66	2 225 729,52
13	433 063,76	2 225 724,23
14	433 074,82	2 225 718,21
15	433 071,32	2 225 661,65
16	433 059,09	2 225 667,34
17	433 056,53	2 225 661,93
18	433 064,26	2 225 658,28
19	433 063,11	2 225 643,27
20	433 089,93	2 225 596,35
21	433 092,80	2 225 597,37
9	433 097,28	2 225 598,58

#### Условные обозначения:

- :28042 - граница и кадастровый номер земельного участка, в отношении которого устанавливается публичный сервитут
- проектные границы публичного сервитута
- обозначение характерных точек границ публичного сервитута
- 47:07:1044001 - граница и номер кадастрового квартала
- водопровод
- хозяйственно-бытовая канализация
- ливневая канализация



Решение совета депутатов Заневского городского поселения Всеволожского муниципального района Ленинградской области от 15.02.2024 № 03 «О внесении изменений в Устав Заневского городского поселения Всеволожского муниципального района Ленинградской области» зарегистрировано Главным управлением Министерства юстиции Российской Федерации по Санкт-Петербургу и Ленинградской области 20.03.2024, государственный регистрационный номер муниципального правового акта: RU475041092024001.



**ЗАНЕВСКОЕ ГОРОДСКОЕ ПОСЕЛЕНИЕ  
ВСЕВОЛОЖСКОГО МУНИЦИПАЛЬНОГО РАЙОНА  
ЛЕНИНГРАДСКОЙ ОБЛАСТИ**

**СОВЕТ ДЕПУТАТОВ ЧЕТВЕРТОГО СОЗЫВА**

**РЕШЕНИЕ**

15.02.2024  
гп. Яшино-1

№ 03

О внесении изменений в Устав  
Заневского городского поселения  
Всеволожского муниципального района  
Ленинградской области

В целях приведения Устава Заневского городского поселения Всеволожского муниципального района Ленинградской области в соответствие с федеральным законодательством, учитывая результаты публичных слушаний, руководствуясь статьями 35 и 44 Федерального закона 06.10.2003 № 131-ФЗ «Об общих принципах организации местного самоуправления в Российской Федерации», совет депутатов Заневского городского поселения Всеволожского муниципального района Ленинградской области принял

**РЕШЕНИЕ:**

1. Внести в Устав Заневского городского поселения Всеволожского муниципального района Ленинградской области, принятый решением совета депутатов муниципального образования «Заневское городское поселение» Всеволожского муниципального района Ленинградской области от 25.01.2016 № 01, с изменениями, внесенными решениями совета депутатов муниципального образования «Заневское городское поселение» Всеволожского муниципального района Ленинградской области от 22.03.2017 № 10, от 25.04.2017 № 18, от 29.03.2018 № 10, от 31.10.2018 № 52, от 24.04.2019 № 20, от

16.02.2021 № 01, от 19.04.2022 № 07, от 18.04.2023 № 15 (далее – Устав), следующие изменения:

1.1. Пункт 27 части 1 статьи 3 Устава изложить в новой редакции:

«27) организация и осуществление мероприятий по работе с детьми и молодежью, участие в реализации молодежной политики, разработка и реализация мер по обеспечению и защите прав и законных интересов молодежи, разработка и реализация муниципальных программ по основным направлениям реализации молодежной политики, организация и осуществление мониторинга реализации молодежной политики в поселении;»

1.2. Часть 1 статьи 3 Устава дополнить пунктом 36 следующего содержания:

«36) осуществление выявления объектов накопленного вреда окружающей среде и организация ликвидации такого вреда применительно к территориям, расположенным в границах земельных участков, находящихся в собственности поселения.»

1.3. Статью 6 Устава изложить в новой редакции:

«Статья 6. Муниципальные выборы

1. Муниципальные выборы проводятся в целях избрания депутатов совета депутатов муниципального образования на основе всеобщего, равного и прямого избирательного права при тайном голосовании в соответствии с федеральным законодательством и законами Ленинградской области.

Выборы проводятся по мажоритарной избирательной системе по четырем многомандатным избирательным округам, с числом депутатских мандатов, подлежащих распределению в каждом округе, равном пяти.

2. Муниципальные выборы назначаются советом депутатов муниципального образования не ранее чем за 90 дней и не позднее чем за 80 дней до дня голосования. Решение о назначении выборов подлежит официальному опубликованию в средствах массовой информации не позднее, чем через пять дней со дня его принятия.

В случаях, установленных Федеральным законом от 06.10.2003 № 131-ФЗ «Об общих принципах организации местного самоуправления в Российской Федерации» и Федеральным законом от 12.06.2002 № 67-ФЗ «Об основных гарантиях избирательных прав и права на участие в референдуме граждан Российской Федерации», муниципальные выборы назначаются территориальной избирательной комиссией, организующей подготовку и проведение выборов в органы местного самоуправления, местного референдума, или судом.

3. Гарантии избирательных прав граждан при проведении муниципальных выборов, порядок назначения, подготовки, проведения, установления итогов и определения результатов муниципальных выборов устанавливаются Федеральным законом от 12.06.2002 № 67-ФЗ «Об основных

гарантиях избирательных прав и права на участие в референдуме граждан Российской Федерации», Федеральным законом от 26.11.1996 № 138-ФЗ «Об обеспечении конституционных прав граждан Российской Федерации избирать и быть избранными в органы местного самоуправления», законами Ленинградской области.

4. Итоги муниципальных выборов подлежат официальному опубликованию (обнародованию).»

1.4. Пункт 21 части 2 статьи 20 Устава изложить в новой редакции:

«21) учреждение печатного средства массовой информации и (или) сетевого издания для обнародования муниципальных правовых актов, доведения до сведения жителей муниципального образования официальной информации;»

1.5. В статье 23 Устава;

а) дополнить частью 15.1 следующего содержания:

«15.1. Депутат, член выборного органа местного самоуправления, выборное должностное лицо местного самоуправления, иное лицо, замещающее муниципальную должность, освобождаются от ответственности за несоблюдение ограничений и запретов, требований о предотвращении или об урегулировании конфликта интересов и неисполнение обязанностей, установленных Федеральным законом от 6 октября 2003 года № 131-ФЗ и другими федеральными законами в целях противодействия коррупции, в случае, если несоблюдение таких ограничений, запретов и требований, а также неисполнение таких обязанностей признается следствием не зависящих от указанных лиц обстоятельств в порядке, предусмотренном частями 3 - 6 статьи 13 Федерального закона от 25 декабря 2008 года № 273-ФЗ «О противодействии коррупции.»;

б) часть 21 признать утратившей силу.

1.6. Статью 26 Устава дополнить частью 6 следующего содержания:

«6. Глава муниципального образования освобождается от ответственности за несоблюдение ограничений и запретов, требований о предотвращении или об урегулировании конфликта интересов и неисполнение обязанностей, установленных Федеральным законом от 6 октября 2003 года № 131-ФЗ и другими федеральными законами в целях противодействия коррупции, в случае, если несоблюдение таких ограничений, запретов и требований, а также неисполнение таких обязанностей признается следствием не зависящих от него обстоятельств в порядке, предусмотренном частями 3 - 6 статьи 13 Федерального закона от 25 декабря 2008 года № 273-ФЗ «О противодействии коррупции.»»

1.7. Пункт 31 части 1 статьи 30 Устава изложить в новой редакции:

«31) организация и осуществление мероприятий по работе с детьми и

молодежью, участие в реализации молодежной политики, разработка и реализация мер по обеспечению и защите прав и законных интересов молодежи, разработка и реализация муниципальных программ по основным направлениям реализации молодежной политики, организация и осуществление мониторинга реализации молодежной политики в поселении;»

1.8. Часть 1 статьи 30 Устава дополнить пунктом 49.5 следующего содержания:

«49.5) осуществление выявления объектов накопленного вреда окружающей среде и организация ликвидации такого вреда применительно к территориям, расположенным в границах земельных участков, находящихся в собственности поселения;»

1.9. Статью 31 Устава дополнить частью 10.1 следующего содержания:

«10.1. Глава местной администрации освобождается от ответственности за несоблюдение ограничений и запретов, требований о предотвращении или об урегулировании конфликта интересов и неисполнение обязанностей, установленных Федеральным законом от 6 октября 2003 года № 131-ФЗ и другими федеральными законами в целях противодействия коррупции, в случае, если несоблюдение таких ограничений, запретов и требований, а также неисполнение таких обязанностей признается следствием не зависящих от него обстоятельств в порядке, предусмотренном частями 3 - 6 статьи 13 Федерального закона от 25 декабря 2008 года № 273-ФЗ «О противодействии коррупции.»»

1.10. Статью 33 Устава признать утратившей силу.

2. Направить настоящее решение в Главное Управление Министерства юстиции Российской Федерации по Санкт-Петербургу и Ленинградской области для государственной регистрации, в порядке, предусмотренном Федеральным законом от 21.07.2005 № 97-ФЗ «О государственной регистрации уставов муниципальных образований».

3. Опубликовать настоящее решение в газете «Заневский вестник» и обнародовать путем размещения на официальном сайте органов местного самоуправления Заневского городского поселения Всеволожского муниципального района Ленинградской области в информационно-телекоммуникационной сети «Интернет» после его государственной регистрации.

4. Настоящее решение вступает в силу после его официального опубликования.

5. Контроль за исполнением настоящего решения возложить на главу муниципального образования.

Глава муниципального образования

В.Е. Кондратьев

## ПОДСПОРЬЕ ДЛЯ РАЗВИТИЯ ФЕРМЕРСТВА

Владельцы личных подсобных и крестьянских хозяйств могут возместить часть затрат по приобретению комбикорма на содержание сельскохозяйственных животных и птицы.

Порядок предоставления субсидий определен муниципальной программой администрации Всеволожского района. Полный документ доступен по ссылке: [clck.ru/39g2Ta](http://clck.ru/39g2Ta)

На все вопросы касательно получения данной меры поддержки компетентные специалисты готовы ответить по телефону: **8 (813-70) 2-47-25** (добавочный – **463**).



205206/205206-2024-2143(1)


 № 205206-2024-2143  
 от 15.03.24

### ПРАВИТЕЛЬСТВО ЛЕНИНГРАДСКОЙ ОБЛАСТИ РАСПОРЯЖЕНИЕ

от 15 марта 2024 года № 131-р

**Об изъятии объектов недвижимости для государственных нужд Ленинградской области в целях размещения линейного объекта регионального значения "Транспортная развязка на Мурманском шоссе для подъезда к ТПУ "Кудрово" (по титулу: "Строительство подъезда к ТПУ "Кудрово" с реконструкцией транспортной развязки на км 12+575 автомобильной дороги Р-21 "Кола")"**

В соответствии со статьями 279 и 281 Гражданского кодекса Российской Федерации, статьями 49 и 56.6 Земельного кодекса Российской Федерации, в целях размещения линейного объекта регионального значения "Транспортная развязка на Мурманском шоссе для подъезда к ТПУ "Кудрово" (по титулу: "Строительство подъезда к ТПУ "Кудрово" с реконструкцией транспортной развязки на км 12+575 автомобильной дороги Р-21 "Кола"):

1. Изъять для государственных нужд Ленинградской области путем выкупа объекты недвижимости в соответствии с проектом планировки территории и проектом межевания территории объекта регионального значения, утвержденными распоряжением Правительства Ленинградской области от 1 декабря 2023 года № 840-р, согласно приложению к настоящему распоряжению.

2. Ленинградскому областному комитету по управлению государственным имуществом в течение 10 дней со дня принятия настоящего распоряжения:

2.1. Обеспечить опубликование настоящего распоряжения в порядке, установленном для официального опубликования (обнародования) муниципальных правовых актов уставом поселения по месту нахождения объектов недвижимости, подлежащих изъятию для государственных нужд Ленинградской области.

2.2. Направить копию настоящего распоряжения правообладателям изымаемых объектов недвижимости.

2.3. Направить копию настоящего распоряжения в орган регистрации прав.

3. Администрации Губернатора и Правительства Ленинградской области в течение 10 дней со дня принятия настоящего распоряжения обеспечить размещение настоящего распоряжения в официальном сетевом издании "Электронное опубликование документов" ([www.pra47.ru](http://www.pra47.ru)) в информационно-телекоммуникационной сети "Интернет".

4. Установить, что финансирование расходов, связанных с изъятием объектов недвижимости для государственных нужд Ленинградской области, указанных в пункте 1 настоящего распоряжения, осуществляется государственным казенным учреждением Ленинградской области "Дирекция дорожного строительства" за счет и в пределах средств, предусмотренных областным бюджетом Ленинградской области на соответствующий финансовый год.

5. Контроль за исполнением распоряжения возложить на первого заместителя Председателя Правительства Ленинградской области – председателя комитета финансов.

 Губернатор  
 Ленинградской области


А.Дрозденко

205206/205206-2024-2145(1)

 Приложение  
 к распоряжению Правительства  
 Ленинградской области  
 от 15 марта 2024 года № 131-р

#### ПЕРЕЧЕНЬ объектов недвижимости, подлежащих изъятию путем выкупа для государственных нужд Ленинградской области

№ п/п	Адрес	Кадастровый номер	Объект	Площадь земельного участка (кв. м)	Сведения о правах
1	2	3	4	5	6
1	Российская Федерация, Ленинградская область, Всеволожский муниципальный район, Заневское городское поселение, город Кудрово, стоянка Невского РС ВОА ПО-27, ряд 14, гараж 33	47:07:1006001:474	Гараж	18	Не зарегистрированы
2	Российская Федерация, Ленинградская область, Всеволожский муниципальный район, Заневское городское поселение, город Кудрово, стоянка Невского РС ВОА ПО-27, ряд 14, гараж 32	47:07:1006001:128	Гараж	19,8	Не зарегистрированы
3	Российская Федерация, Ленинградская область, Всеволожский муниципальный район, Заневское городское поселение, город Кудрово, стоянка Невского РС ВОА ПО-27, ряд 14, гараж 30	47:07:1006001:1157	Гараж	19,8	Не зарегистрированы

205206/205206-2024-2145(1)

1	2	3	4	5	6
4	Российская Федерация, Ленинградская область, Всеволожский муниципальный район, Заневское городское поселение, город Кудрово, стоянка Невского РС ВОА ПО-27, ряд 14, гараж 26	47:07:1006001:1361	Гараж	18	Не зарегистрированы
5	Российская Федерация, Ленинградская область, Всеволожский муниципальный район, Заневское городское поселение, город Кудрово, стоянка Невского РС ВОА ПО-27, ряд 14, гараж 24	47:07:1006001:637	Гараж	18	Не зарегистрированы
6	Российская Федерация, Ленинградская область, Всеволожский муниципальный район, Заневское городское поселение, город Кудрово, стоянка Невского РС ВОА ПО-27, ряд 14, гараж 23	47:07:1006001:352	Гараж	18	Не зарегистрированы
7	Российская Федерация, Ленинградская область, Всеволожский муниципальный район, Заневское городское поселение, город Кудрово, стоянка Невского РС ВОА ПО-27, ряд 14, гараж 22	47:07:1006001:418	Гараж	18	Не зарегистрированы
8	Российская Федерация, Ленинградская область, Всеволожский муниципальный район, Заневское городское поселение, город Кудрово, стоянка Невского РС ВОА ПО-27, ряд 14, гараж 21	47:07:1006001:1030	Гараж	18	Не зарегистрированы
9	Российская Федерация, Ленинградская область, Всеволожский муниципальный район, Заневское городское поселение, город Кудрово, стоянка Невского РС ВОА ПО-27, ряд 14, гараж 18	47:07:1006001:1028	Гараж	18	Не зарегистрированы
10	Российская Федерация, Ленинградская область, Всеволожский муниципальный район, Заневское городское поселение, город Кудрово,	47:07:1006001:1027	Гараж	18	Не зарегистрированы

205206/205206-2024-2145(1)

1	2	3	4	5	6
	стоянка Невского РС ВОА ПО-27, ряд 14, гараж 17				
11	Российская Федерация, Ленинградская область, Всеволожский муниципальный район, Заневское городское поселение, город Кудрово, стоянка Невского РС ВОА ПО-27, ряд 14, гараж 15	47:07:1006001:416	Гараж	18	Не зарегистрированы
12	Российская Федерация, Ленинградская область, Всеволожский муниципальный район, Заневское городское поселение, город Кудрово, стоянка Невского РС ВОА ПО-27, ряд 14, гараж 14	47:07:1006001:193	Гараж	18	Не зарегистрированы
13	Российская Федерация, Ленинградская область, Всеволожский муниципальный район, Заневское городское поселение, город Кудрово, стоянка Невского РС ВОА ПО-27, ряд 14, гараж 13	47:07:1006001:622	Гараж	18	Не зарегистрированы
14	Российская Федерация, Ленинградская область, Всеволожский муниципальный район, Заневское городское поселение, город Кудрово, стоянка Невского РС ВОА ПО-27, ряд 14, гараж 11	47:07:1006001:191	Гараж	18	Не зарегистрированы
15	Российская Федерация, Ленинградская область, Всеволожский муниципальный район, Заневское городское поселение, город Кудрово, стоянка Невского РС ВОА ПО-27, ряд 14, гараж 9	47:07:1006001:129	Гараж	36	Не зарегистрированы
16	Российская Федерация, Ленинградская область, Всеволожский муниципальный район, Заневское городское поселение, город Кудрово, стоянка Невского РС ВОА ПО-27, ряд 14, гараж 8	47:07:1006001:559	Гараж	18	Не зарегистрированы

205206/205206-2024-2145(1)

1	2	3	4	5	6
17	Российская Федерация, Ленинградская область, Всеволожский муниципальный район, Заневское городское поселение, город Кудрово, стоянка Невского РС ВОА ПО-27, ряд 14, гараж 4	47:07:1006001:353	Гараж	19,8	Не зарегистрированы
18	Российская Федерация, Ленинградская область, Всеволожский муниципальный район, Заневское городское поселение, город Кудрово, стоянка Невского РС ВОА ПО-27, ряд 14, гараж 3	47:07:1006001:758	Гараж	18	Не зарегистрированы
19	Российская Федерация, Ленинградская область, Всеволожский муниципальный район, Заневское городское поселение, город Кудрово, стоянка Невского РС ВОА ПО-27, ряд 14, гараж 2	47:07:1006001:1638	Гараж	18	Не зарегистрированы
20	Российская Федерация, Ленинградская область, Всеволожский муниципальный район, Заневское городское поселение, город Кудрово, стоянка Невского РС ВОА ПО-27, ряд 14, гараж 1	47:07:1006001:830	Гараж	18	Не зарегистрированы



1 марта 1972 года была создана Международная организация гражданской обороны. Дата празднования Всемирного дня гражданской обороны – 1 марта – выбрана не случайно: именно в этот день вступил в силу Устав Международной организации гражданской обороны (МОГО), в состав которой на сегодняшний день входят 50 стран и еще 16 имеют статус наблюдателя. В 1993-м году в ее ряды вступила и Россия.

МОГО готовит национальные кадры в области управления в период чрезвычайных ситуаций; оказывает техническую помощь государствам в создании и совершенствовании систем предупреждения чрезвычайных ситуаций и защиты населения; пропагандирует опыт и знания по гражданской обороне и вопросам управления в период чрезвычайных ситуаций. Подготовка специалистов проводится в Учебном центре гражданской обороны в Швейцарии. МЧС России имеет представителей в секретариате МОГО и участвует во всех основных мероприятиях, проводимых этой организацией.

Национальные службы гражданской защиты и обороны выполняют важные задачи в области спасения людей и окружающей среды. Главная цель заключается в реализации мероприятий по защите населения от опасностей военного времени, а также от чрезвычайных ситуаций природного и техногенного характера в мирное время. Это повышает значимость гражданской обороны в обществе.

Сегодня гражданская оборона Российской Федерации является одной из важнейших функций нашего государства, составной частью оборонного строительства и обеспечения безопасности страны.

### ПОРЯДОК ДЕЙСТВИЙ по сигналам оповещения ГО

<h4>«ВНИМАНИЕ ВСЕМ!»</h4> <p><b>ДЕЙСТВИЯ НАСЕЛЕНИЯ:</b></p> <p>УСЛЫШАВ СИРЕНУ, НЕМЕДЛЕННО ВКЛЮЧИТЕ РАДИО, ТЕЛЕВИЗОР И ПРОСЛУШАЙТЕ СООБЩЕНИЕ УПРАВЛЕНИЯ ПО ДЕЛАМ ГРАЖДАНСКОЙ ОБОРОНЫ И ЧРЕЗВЫЧАЙНЫМ СИТУАЦИЯМ О ПОРЯДКЕ ДЕЙСТВИЙ.</p> <p>ПОЛУЧЕННУЮ ИНФОРМАЦИЮ ПЕРЕДАЙТЕ СОСЕДЯМ.</p> <p>ДЕЙСТВУЙТЕ СОГЛАСНО УСЛЫШАННЫМ ПРАВИЛАМ.</p>	<h4>«ВОЗДУШНАЯ ТРЕВОГА»</h4> <p><b>ДЕЙСТВИЯ НАСЕЛЕНИЯ:</b></p> <p>НЕОБХОДИМО ВЗЯТЬ С СОБОЙ ЛИЧНЫЕ ДОКУМЕНТЫ, СРЕДСТВА ИНДИВИДУАЛЬНОЙ ЗАЩИТЫ, ЗАПАС ВОДЫ И ПРОДОВОЛЬСТВИЯ</p> <p>УКРЫТЬСЯ В БЛИЖАЙШЕМ ЗАЩИТНОМ СООРУЖЕНИИ (ПОДВАЛ, ЦОКОЛЬНОЕ ПОМЕЩЕНИЕ ЗДАНИЯ, УБЕЖИЩЕ)</p>
<h4>«РАДИАЦИОННАЯ ОПАСНОСТЬ»</h4> <p><b>ДЕЙСТВИЯ НАСЕЛЕНИЯ:</b></p> <p>НАДЕТЬ РЕСПИРАТОР, ПРОТИВОПОЛЫЕВУЮ ТКАНЕВУЮ МАСКУ ИЛИ ВАТНО-МАРЛЕВУЮ ПОВЯЗКУ, А ПРИ ИХ ОТСУТСТВИИ - ПРОТИВОГАЗ</p> <p>ВЗЯТЬ ПОДГОТОВЛЕННЫЙ ЗАПАС ПРОДУКТОВ, ИНДИВИДУАЛЬНЫЕ СРЕДСТВА МЕДИЦИНСКОЙ ЗАЩИТЫ, ПРЕДМЕТЫ ПЕРВОЙ НЕОБХОДИМОСТИ</p> <p>УЙТИ В ПРОТИВОРАДИАЦИОННОЕ УБЕЖИЩЕ ИЛИ ПРОСТЕЙШЕЕ УКРЫТИЕ</p>	<h4>«ХИМИЧЕСКАЯ ТРЕВОГА»</h4> <p><b>ДЕЙСТВИЯ НАСЕЛЕНИЯ:</b></p> <p>НЕОБХОДИМО БЫСТРО НАДЕТЬ ПРОТИВОГАЗ, А В СЛУЧАЕ НЕОБХОДИМОСТИ И СРЕДСТВА ЗАЩИТЫ КОЖИ</p> <p>ПРИ ПЕРВОЙ ЖЕ ВОЗМОЖНОСТИ УКРЫТЬСЯ В ЗАЩИТНОМ СООРУЖЕНИИ</p>

**ЗНАЙ, УМЕЙ, БУДЬ ГОТОВ!**

### ЛИНИЯ ПОМОЩИ «ДЕТИ ОНЛАЙН» –

всероссийская служба телефонного и онлайн-консультирования для детей и взрослых по проблемам безопасного использования интернета:

**8 (800) 25-000-15**  
(пн. – пт. 09:00–18:00, анонимно, бесплатно)

### ООО «СМЭУ "ЗАНЕВКА"» ПРИГЛАШАЕТ НА РАБОТУ

- Контролер приборов учета (ГВС, ХВС) график 5/2, зп **67 300** руб.;
- Ведущий инженер-проектировщик ВК график 5/2, зп **86 000** руб.;
- Электрогазосварщик график 5/2, зп **92 000** руб.;
- Электромонтер график 5/2, зп **70 000** руб.;
- Слесарь АВП график 5/2, зп **80 000** руб.;
- Монтажник наружных трубопроводов график 5/2, зп **82 000** руб.;
- Машинист экскаватора график 5/2, зп **92 000** руб.;
- Мастер участка по эксплуатации объектов теплоснабжения график 5/2, зп **76 000** руб.;
- Мастер участка ВКХ график 5/2, зп **75 800** руб.;
- Инженер по работе с потребителями график 5/2, зп **75 800** руб.;

Ближайшая станция метро Ладужская  
Оформление по ТК РФ;  
Выдача спецодежды;  
ДМС после прохождения испытательного срока (3 месяца);  
**Адрес: городской поселок Янино-1, Заневская улица, 1**

Контактные номера телефонов:  
**+7 (921) 978-40-83, +7 (921) 550-41-48**

**ТЕЛЕФОН  
ГОРЯЧЕЙ ЛИНИИ**  
территориального  
органа  
**РОСЗДРАВНАДЗОРА**  
по Санкт-Петербургу и  
Ленинградской области:  
**8 (812) 314-67-89**

**ВСЕ О ЦИФРОВОЙ  
ГИГИЕНЕ, СПОСОБАХ  
ПРОТИВОСТОЯНИЯ  
ТЕЛЕФОННЫМ  
И ИНТЕРНЕТ-  
МОШЕННИКАМ,  
А ТАКЖЕ  
ИНТЕРНЕТ-ТРАВЛЕ –**  
на платформе  
Минцифры РФ:  
**КИБЕРЗОЖ.РФ**

#### ИЗВЕЩЕНИЕ О ПРОВЕДЕНИИ СОБРАНИЯ О СОГЛАСОВАНИИ МЕСТОПОЛОЖЕНИЯ ГРАНИЦЫ ЗЕМЕЛЬНОГО УЧАСТКА

Кадастровым инженером Афанасьевой Еленой Владимировной, почтовый адрес: 192029, г. Санкт-Петербург, пр. Обуховской Обороны, д. 90, квартира 17: eva89119406875@yandex.ru, тел. +79119406875, номер регистрации в государственном реестре лиц, осуществляющих кадастровую деятельность 9137, выполняются кадастровые работы по уточнению местоположения границ земельного участка с кадастровым № 47:07:1004003:10, расположенного по адресу: Ленинградская область, Всеволожский район, д. Хирвосты, ул. Центральная, уч.50 и земельного участка с кадастровым № 47:07:1004001:44, расположенного по адресу: Ленинградская область, Всеволожский район, д. Хирвосты, ул. Центральная, уч.50.

Заказчиком кадастровых работ является **Ролдугин Олег Николаевич**.  
Собрание по поводу согласования местоположения границ земельных участков состоится по адресу: Ленинградская область Всеволожский район, гп. Янино-1, ул.Новая, д.1В 03 мая 2024 г. в 10 часов 00 минут. С проектом межевого плана земельного участка можно ознакомиться по адресу: 192236, Санкт-Петербург, ул. Софийская, д. 14, литер А, оф. 317 с 29 марта 2024 г. в рабочие дни с 10 часов 00 минут до 14 часов 00 минут.

Требования о проведении согласования местоположения границ земельных участков на местности и обоснованные возражения о местоположении границ земельных участков после ознакомления с проектом межевого плана принимаются с 29 марта 2024 г. по 02 мая 2024 г. по адресу: 192236, Санкт-Петербург, ул. Софийская, д. 14, литер А, оф. 317 в рабочие дни с 10 часов 00 минут до 14 часов 00 минут.

Смежные земельные участки, с правообладателями которых требуется согласовать местоположение границ, находятся в кадастровых кварталах 47:07:1004003 и 47:07:1004001.

При проведении согласования местоположения границ при себе необходимо иметь документ, удостоверяющий личность, а также документы о правах на земельный участок (часть 12 статьи 39, часть 2 статьи 40 Федерального закона от 24 июля 2007 г. N 221-ФЗ "О кадастровой деятельности").

#### ИЗВЕЩЕНИЕ О ПРОВЕДЕНИИ СОБРАНИЯ О СОГЛАСОВАНИИ МЕСТОПОЛОЖЕНИЯ ГРАНИЦЫ ЗЕМЕЛЬНОГО УЧАСТКА

Кадастровым инженером Афанасьевой Еленой Владимировной, почтовый адрес: 192029, г. Санкт-Петербург, пр. Обуховской Обороны, д. 90, квартира 17: eva89119406875@yandex.ru, тел. +79119406875, номер регистрации в государственном реестре лиц, осуществляющих кадастровую деятельность 9137, выполняются кадастровые работы по уточнению местоположения границ земельного участка с кадастровым № 47:07:1004006:1, расположенного по адресу: Ленинградская область, Всеволожский муниципальный район, Заневское сельское поселение, деревня Хирвосты, ул. Центральная, уч.31.

Заказчиком кадастровых работ является **Субочев Сергей Павлович**.  
Собрание по поводу согласования местоположения границ земельных участков состоится по адресу: Ленинградская область Всеволожский район, гп. Янино-1, ул.Новая, д.1В 03 мая 2024 г. в 10 часов 00 минут. С проектом межевого плана земельного участка можно ознакомиться по адресу: 192236, Санкт-Петербург, ул. Софийская, д. 14, литер А, оф. 317 с 29 марта 2024 г. в рабочие дни с 10 часов 00 минут до 14 часов 00 минут.

Требования о проведении согласования местоположения границ земельных участков на местности и обоснованные возражения о местоположении границ земельных участков после ознакомления с проектом межевого плана принимаются с 29 марта 2024 г. по 02 мая 2024 г. по адресу: 192236, Санкт-Петербург, ул. Софийская, д. 14, литер А, оф. 317 в рабочие дни с 10 часов 00 минут до 14 часов 00 минут.

Смежные земельные участки, с правообладателями которых требуется согласовать местоположение границ, находятся в кадастровом квартале 47:07:1004006.

При проведении согласования местоположения границ при себе необходимо иметь документ, удостоверяющий личность, а также документы о правах на земельный участок (часть 12 статьи 39, часть 2 статьи 40 Федерального закона от 24 июля 2007 г. N 221-ФЗ "О кадастровой деятельности").

## Уважаемые жители!

Для вас работает официальный сайт Заневского поселения. На главной странице расположена новостная лента, где представлена информация об общественных, культурных, спортивных событиях, а также о деятельности органов местного самоуправления:

[www.zanevkaorg.ru](http://www.zanevkaorg.ru)

Фоторепортажи с мероприятий Заневского поселения размещены в разделе «Фотоальбомы» на странице в социальной сети «ВКонтакте»:

<https://vk.com/zanevskoegp>

Газета «Заневский вестник» № 11 (672)  
Учредитель: администрация МО «Заневское городское поселение» Всеволожского муниципального района Ленинградской области.  
Издатель: МБУ «Редакция газеты «Заневский вестник» МО «Заневское городское поселение» Всеволожского муниципального района Ленинградской области.  
Адрес учредителя, издателя и редакции: 195298, Ленинградская область, Всеволожский район, деревня Заневка, дом 48.

**Директор:** Е. Ю. Голованова  
**Главный редактор:** Е. С. Фокеева  
**Дизайн и верстка:** Л. Н. Петрова, А. В. Капри

Отпечатано: ООО «Фирма «Курьер», 196105, г. Санкт-Петербург, ул. Благодатная, 63, корп. 6.  
Время подписания в печать: по графику – 29.03.2024 г. в 12:00, фактическое – 29.03.2024 г. в 12:00.  
Дата выхода: 29.03.2024 г. Номер заказа: 1424.  
Тираж: 1 000 экземпляров. Газета распространяется бесплатно.

\* Свидетельство ПИ № ТУ 78 - 01946 от 31.10.2016 г. выдано Управлением Федеральной службы по надзору в сфере связи, информационных технологий и массовых коммуникаций по Северо-Западному федеральному округу.

**6+**