

Утверждена**Постановлением Администрации Заневского городского поселения**

(наименование документа об утверждении, включая наименования органов государственной власти или

Всеволожского муниципального района Ленинградской области

органов местного самоуправления, принявших решение об утверждении схемы или

подписавших соглашение о перераспределении земельных участков)


от **03.12.2025**№ **1039****Схема расположения земельного участка или земельных
участков на кадастровом плане территории**

Площадь земельного участка		250 м²
(указывается проектная площадь образуемого земельного участка, вычисленная с использованием федеральной государственной географической информационной системы, обеспечивающей функционирование национальной системы пространственных данных, которой является федеральная государственная географическая информационная система "Единая цифровая платформа "Национальная система пространственных данных" (далее - информационная система), или иных технологических и программных средств с округлением до 1 квадратного метра. Указанное значение площади земельного участка может быть уточнено при проведении кадастровых работ не более чем на десять процентов)		
Обозначение характерных точек границ	Координаты, м	
	(указываются в случае подготовки схемы расположения земельного участка с использованием информационной системы или иных технологических и программных средств. Значения координат, полученные с использованием указанных технологических и программных средств, указываются с округлением до 0,01 метра)	
	X	Y
1	2	3
н1	433 604,84	2 225 652,53
н2	433 609,01	2 225 664,25
н3	433 614,46	2 225 679,63
н4	433 607,42	2 225 682,13
н5	433 606,28	2 225 682,55
н6	433 596,96	2 225 656,41
н7	433 600,56	2 225 653,94
н8	433 602,59	2 225 652,91
н1	433 604,84	2 225 652,53

Система координат: МСК 47 зона 2

188691, Российская Федерация, Ленинградская область,
Всеволожский р-н, Кудрово г

:309

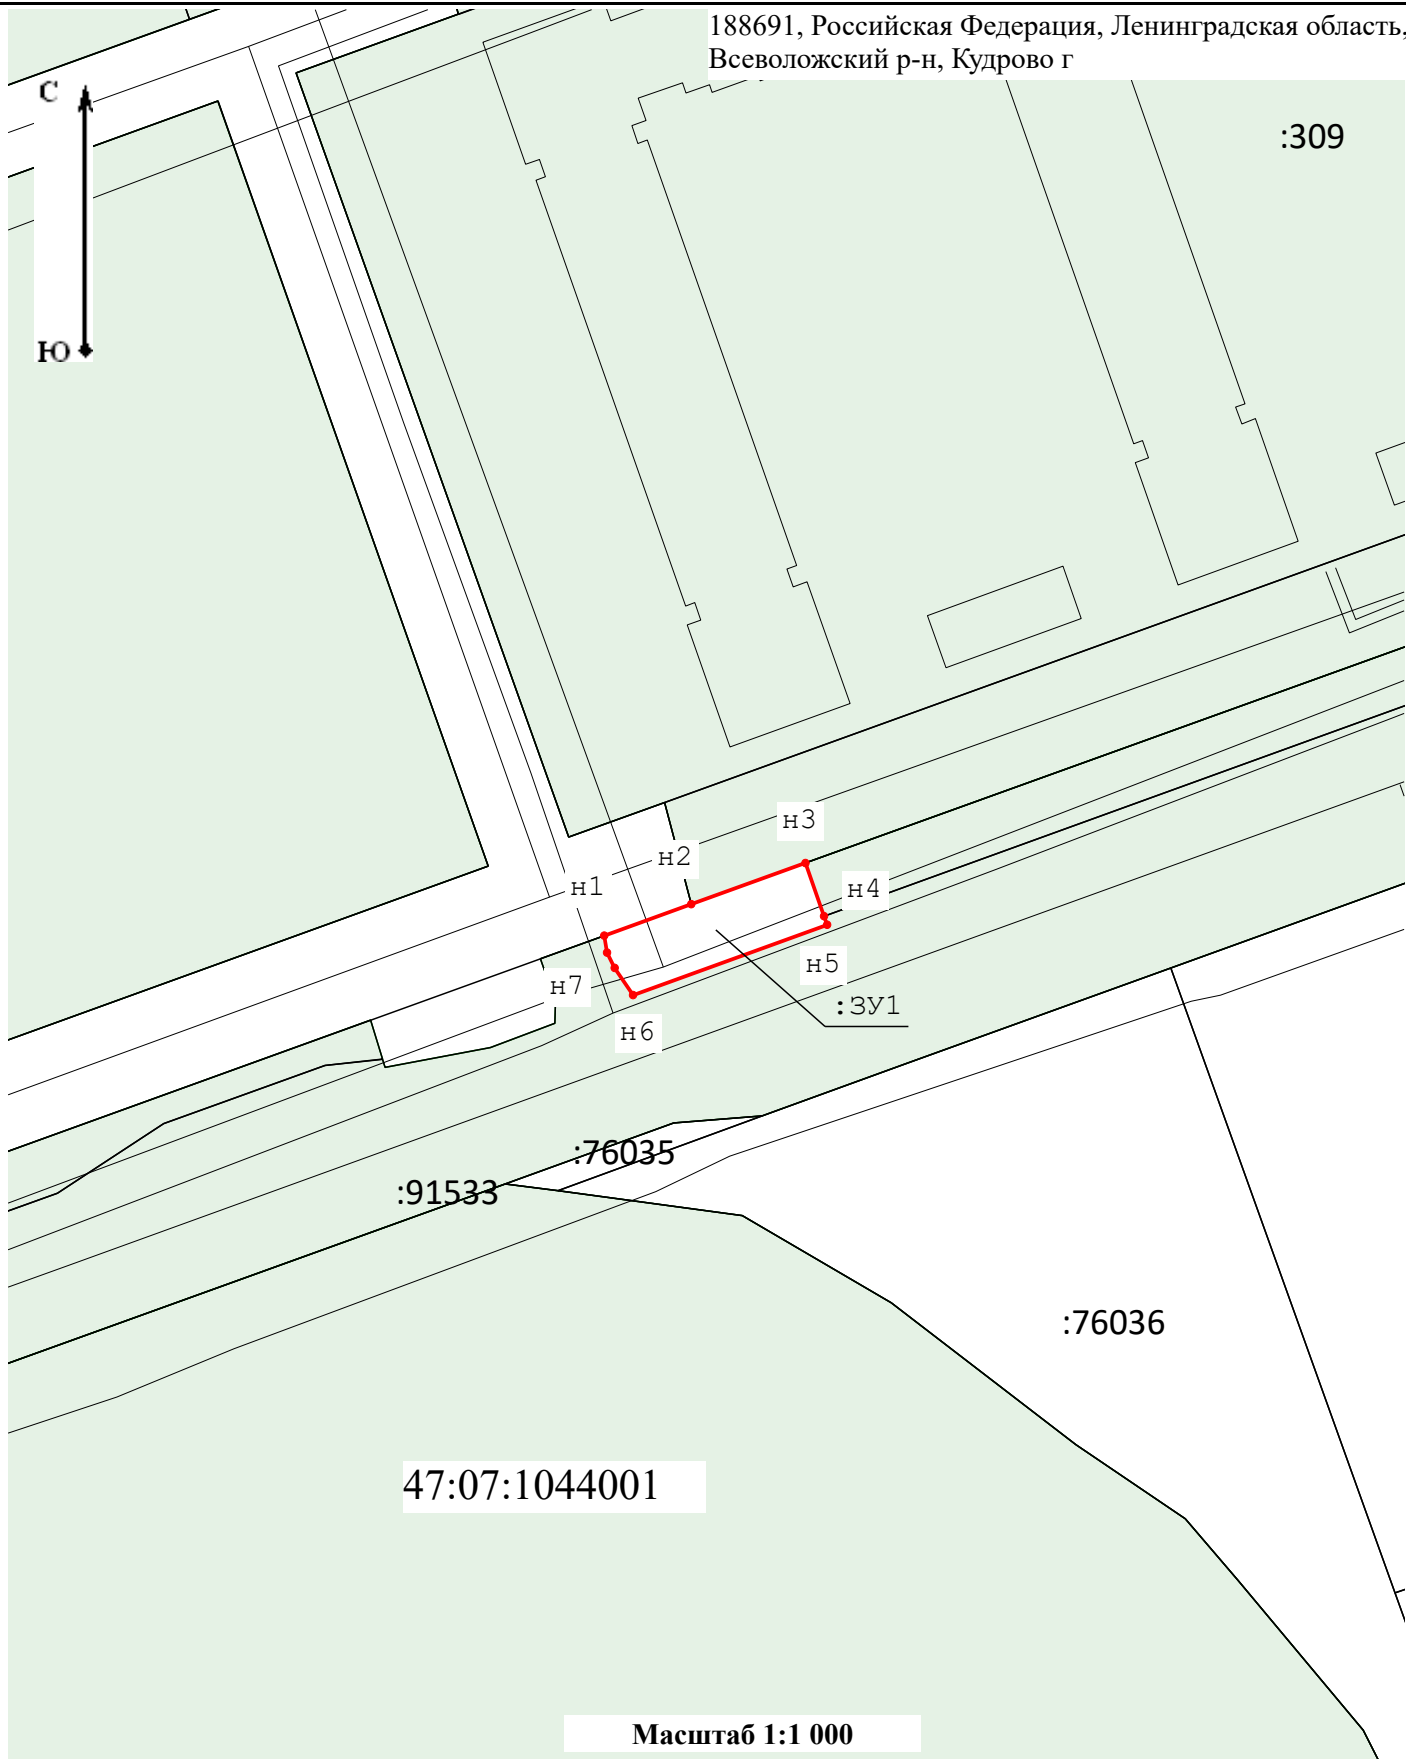

Условные обозначения:

- | | | | |
|------|--|-----|---|
| | - Существующая часть границы, имеющиеся в ЕГРН сведения о которой достаточны для определения ее местоположения | | - Вновь образованная часть границы, сведения о которой достаточны для определения ее местоположения |
| | • н1 - Обозначение новой характерной точки | | - Граница кадастрового квартала |
| | - Граница населенного пункта | | - Граница территориальной зоны |
| :3У1 | - Номер формируемого земельного участка | :10 | - Номер земельного участка |