

Утверждена**Постановлением Администрации Заневского городского поселения**

(наименование документа об утверждении, включая наименования органов государственной власти или


Всеволожского муниципального района Ленинградской области

органов местного самоуправления, принявших решение об утверждении схемы или

подписавших соглашение о перераспределении земельных участков)

от **24.12.2025**№ **1155****Схема расположения земельного участка или земельных участков на кадастровом плане территории**

Площадь земельного участка		545 м²
(указывается проектная площадь образуемого земельного участка, вычисленная с использованием федеральной государственной географической информационной системы, обеспечивающей функционирование национальной системы пространственных данных, которой является федеральная государственная географическая информационная система "Единая цифровая платформа "Национальная система пространственных данных" (далее - информационная система), или иных технологических и программных средств с округлением до 1 квадратного метра. Указанное значение площади земельного участка может быть уточнено при проведении кадастровых работ не более чем на десять процентов)		
Обозначение характерных точек границ	Координаты, м	
	(указываются в случае подготовки схемы расположения земельного участка с использованием информационной системы или иных технологических и программных средств. Значения координат, полученные с использованием указанных технологических и программных средств, указываются с округлением до 0,01 метра)	
	X	Y
1	2	3
н1	432 641,50	2 225 269,56
н2	432 640,74	2 225 272,96
н3	432 587,60	2 225 267,09
н4	432 536,23	2 225 262,10
н5	432 536,46	2 225 254,75
н6	432 573,52	2 225 258,34
н7	432 588,46	2 225 263,53
н1	432 641,50	2 225 269,56

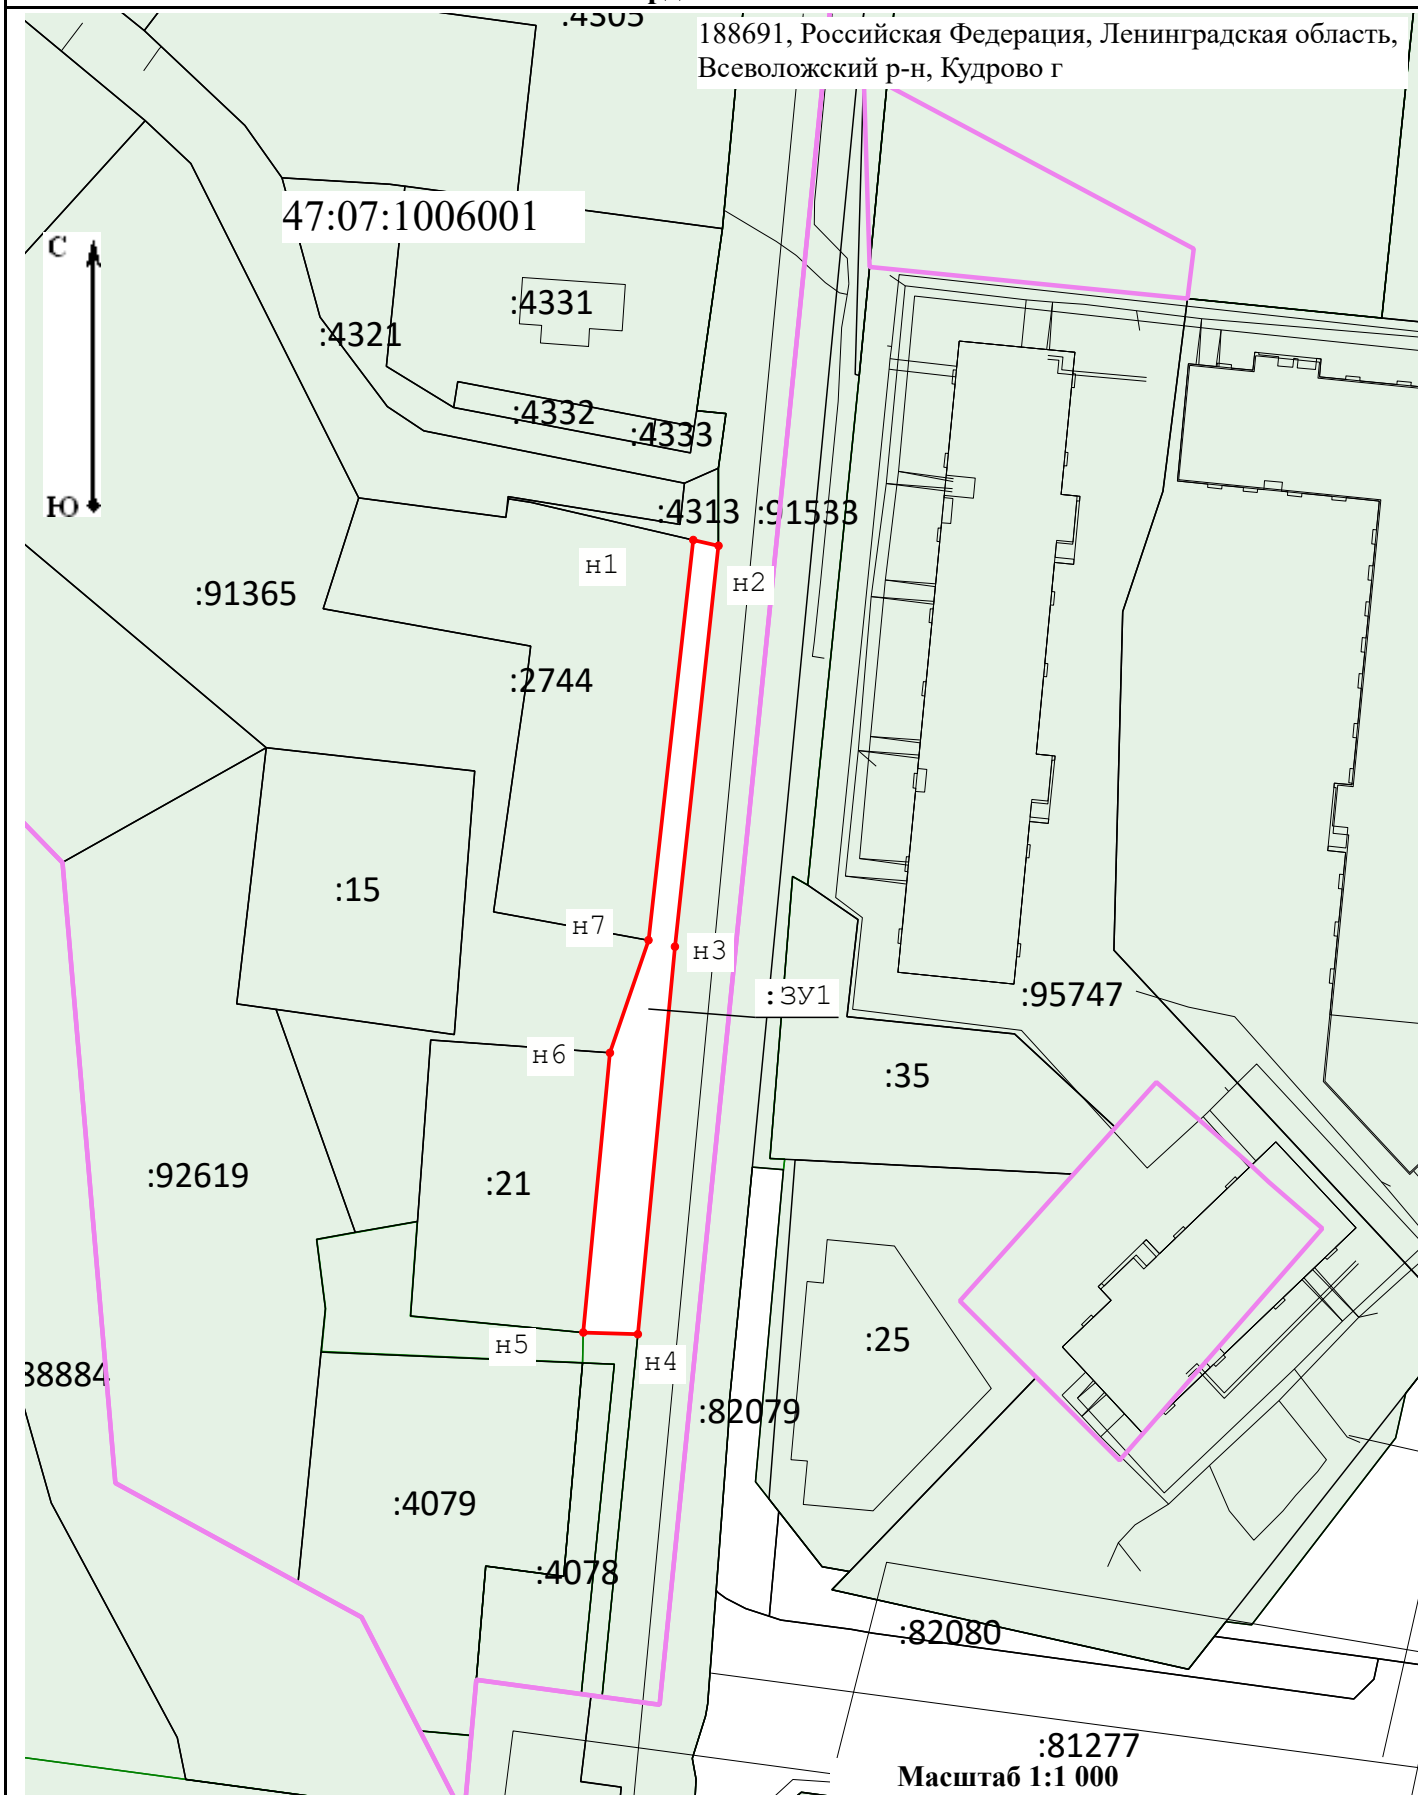

Условные обозначения:

- | | | | |
|--|--|--|---|
| | - Существующая часть границы, имеющиеся в ЕГРН | | - Вновь образованная часть границы, сведения о которой достаточны для определения ее местоположения |
| | - Н1 - Обозначение новой характерной точки | | - Граница кадастрового квартала |
| | - Граница населенного пункта | | - Граница территориальной зоны |
| | - Номер формируемого земельного участка | | - Номер земельного участка |