


Схема предполагаемых к использованию земель или части земельного участка 47:07:0000000:94882 по объекту:
"Распределительный газопровод до границ земельного участка, расположенного по адресу: Ленинградская область, Всеволожский р-н, д. Хирвости, ул. Бассейная, д. 136, уч. кад. № 47:07:1004006:247".

Кадастровый квартал 47:07:1004006

Система координат: МСК 47 зона 2

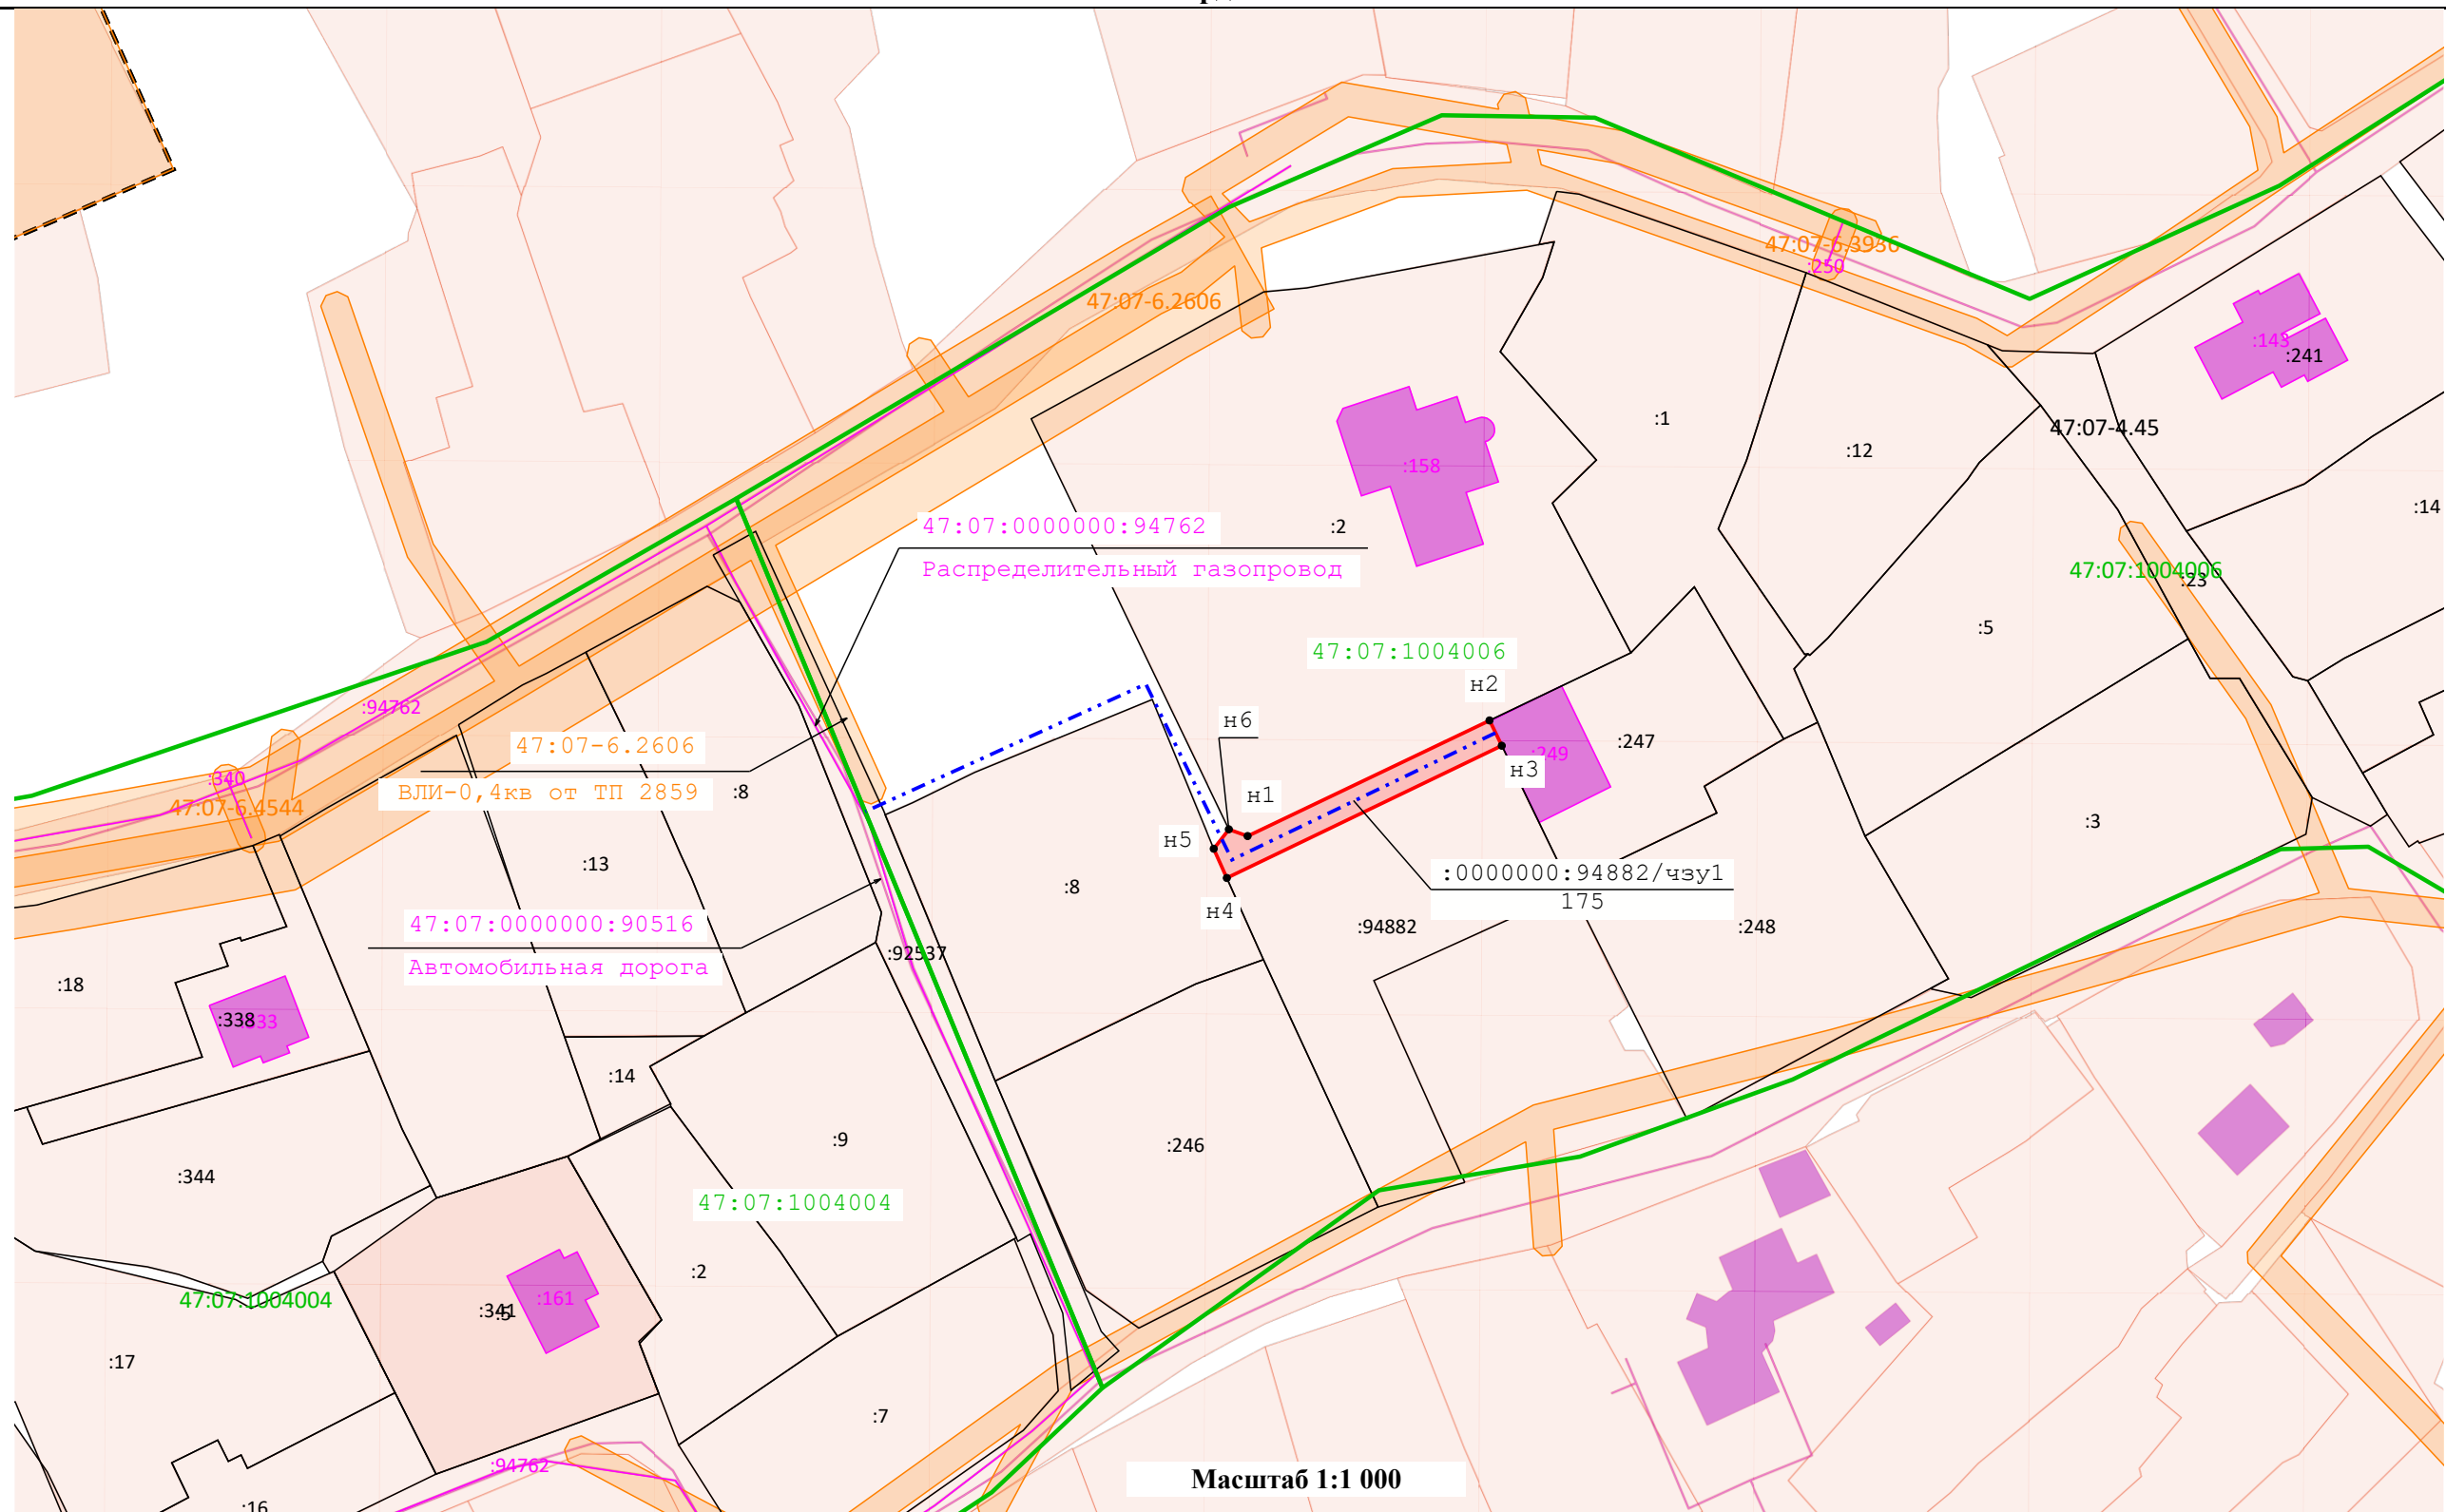

Условные обозначения:

- | | | | |
|---|---|---|---|
|  <ul style="list-style-type: none"> - Существующая часть границы, имеющиеся в ЕГРН сведения о которой достаточны для определения ее местоположения |  <ul style="list-style-type: none"> - вновь образованная часть границы, сведения о которой достаточны для определения ее местоположения |  <ul style="list-style-type: none"> - Характерная точка границы, сведения о которой позволяют однозначно определить ее положение на местности |  <ul style="list-style-type: none"> - Газопровод надземный |
|  <ul style="list-style-type: none"> - Газопровод подземный |  <ul style="list-style-type: none"> - Граница кадастрового деления |  <ul style="list-style-type: none"> - Границы субъекта, МО, населенного пункта |  <ul style="list-style-type: none"> - Объекты капитального строительства |
|  <ul style="list-style-type: none"> - Граница территориальной или иной зоны |  47:29-7.387 <ul style="list-style-type: none"> - Реестровый номер границы территориальной или иной зоны |  47:29:0431001 <ul style="list-style-type: none"> - Кадастровый номер квартала |  :129 <ul style="list-style-type: none"> - Кадастровый номер земельного участка |

Утверждена

постановлением администрации Заневского городского поселения
Всеволожского муниципального района Ленинградской области

от 21.05.2026 № 570

Схема предполагаемых к использованию земель или части земельного участка
47:07:0000000:94882 по объекту:

"Распределительный газопровод до границ земельного участка, расположенного по адресу:
Ленинградская область, Всеволожский р-н, д. Хирвосты, ул. Бассейная, д. 136, уч. кад. №
47:07:1004006:247". Кадастровый квартал 47:07:1004006

Система координат: МСК 47 зона 2

Условный номер земельного участка 47:07:0000000:94882/чзyl
(указывается в случае, если предусматривается образование двух и более земельных участков)

Площадь земельного участка 175 м²
(указывается проектная площадь образуемого земельного участка, вычисленная с использованием технологических и программных средств, в том числе размещенных на официальном сайте федерального органа исполнительной власти, уполномоченного Правительством Российской Федерации на осуществление государственного кадастрового учета, государственной регистрации прав, ведение Единого государственного реестра недвижимости и предоставление сведений, содержащихся в Едином государственном реестре недвижимости, в информационно-телекоммуникационной сети "Интернет" (далее - официальный сайт), с округлением до 1 квадратного метра. Указанное значение площади земельного участка может быть уточнено при проведении кадастровых работ не более чем на десять процентов)

Обозначение характерных точек границ	Координаты	
	(указываются в случае подготовки схемы расположения земельного участка с использованием технологических и программных средств, в том числе размещенных на официальном сайте. Значения координат, полученные с использованием указанных технологических и программных средств, указываются с округлением до 0,01 метра)	
	X	Y
н1	437 042,61	2 231 740,66
н2	437 058,74	2 231 774,44
н3	437 055,21	2 231 776,15
н4	437 036,76	2 231 737,76
н5	437 040,84	2 231 735,93
н6	437 043,55	2 231 738,04
н1	437 042,61	2 231 740,66