



АДМИНИСТРАЦИЯ
ЗАНЕВСКОГО ГОРОДСКОГО ПОСЕЛЕНИЯ
Всеволожского муниципального района Ленинградской области

ПОСТАНОВЛЕНИЕ

22.04.2026

№ 396

д. Заневка

**О временном ограничении остановки транспортных средств
при праздновании 81-летия Победы в Великой
Отечественной войне в г. Кудрово**

В соответствии федеральными законами от 06.10.2003 № 131-ФЗ «Об общих принципах организации местного самоуправления в Российской Федерации», от 29.12.2017 443-ФЗ «Об организации дорожного движения в Российской Федерации и о внесении изменений в отдельные законодательные акты Российской Федерации», постановлением Правительства Ленинградской области от 23.01.2012 № 13 «Об утверждении порядка осуществления временных ограничений или прекращения движения транспортных средств по автомобильным дорогам регионального или межмуниципального, местного значения», Уставом Заневского городского поселения Всеволожского муниципального района Ленинградской области, в связи с подготовкой и проведением праздничных мероприятий, посвященных празднованию 81-летия Победы в Великой Отечественной войне 1941-1945 годов администрация Заневского городского поселения Всеволожского муниципального района Ленинградской области

ПОСТАНОВЛЯЕТ:

1. Утвердить прилагаемую схему организации дорожного движения, при установлении временного запрета остановки транспортных средств на участках автомобильных дорог местного значения, указанных в пункте 2 настоящего постановления (Приложение).

2. Запретить остановку транспортных средств на участках автомобильных дорог по Европейскому проспекту от дома № 13 к. 5 до проспекта Строителей и по проспекту Строителей, от Европейского проспекта до проспекта Строителей дома № 20 к. 1, на период с 14:00 часов 07.05.2026 по 23:59 часов 09.05.2026 согласно схеме организации дорожного движения, утверждённой пунктом 1 настоящего постановления.

3. Предусмотреть эвакуацию автотранспортных средств, припаркованных на участках автомобильных дорог по Европейскому проспекту от дома № 13 к. 5 проспекта Строителей и по проспекту Строителей, от Европейского проспекта

до проспекта Строителей дома № 20 к. 1, в период с 14:00 часов 07.05.2026 по 23:59 часов 09.05.2026.

4. Сектору дорожного хозяйства направить копию постановления в отдел ГАИ УМВД России по Всеволожскому району Ленинградской области для принятия мер, направленных на обеспечение ограничения остановки.

5. Настоящее постановление подлежит опубликованию в сетевом издании «Заневский вестник»: <http://www.zanevka-smi.ru> и размещению на официальном сайте муниципального образования <http://www.zanevkaorg.ru>.

6. Настоящее постановление вступает в силу после его официального опубликования в сетевом издании «Заневский вестник»: <http://www.zanevka-smi.ru>.


7. Контроль за исполнением настоящего постановления возложить на заместителя главы администрации по ЖКХ и благоустройству А.В. Мусина.

Глава администрации





А.В. Гердий

Приложение к постановлению
администрации
Заневского городского поселения
Всеволожского муниципального района
Ленинградской области
от 22.04.2026 № 396

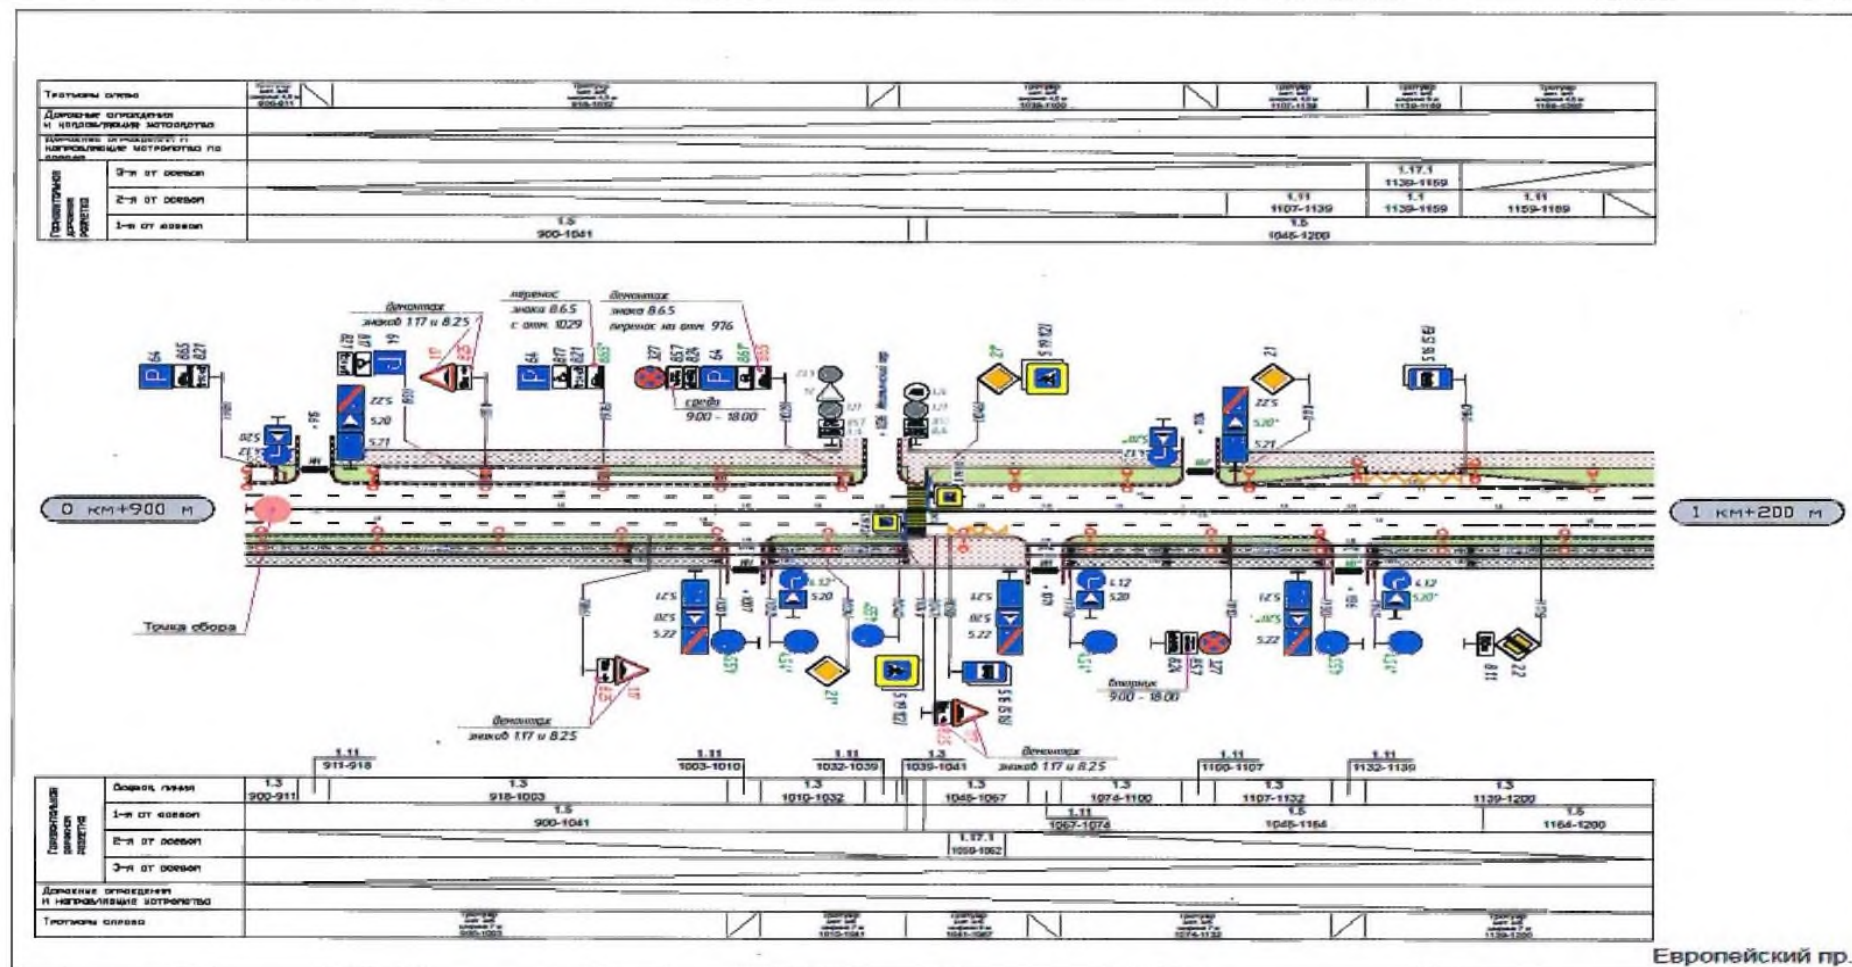

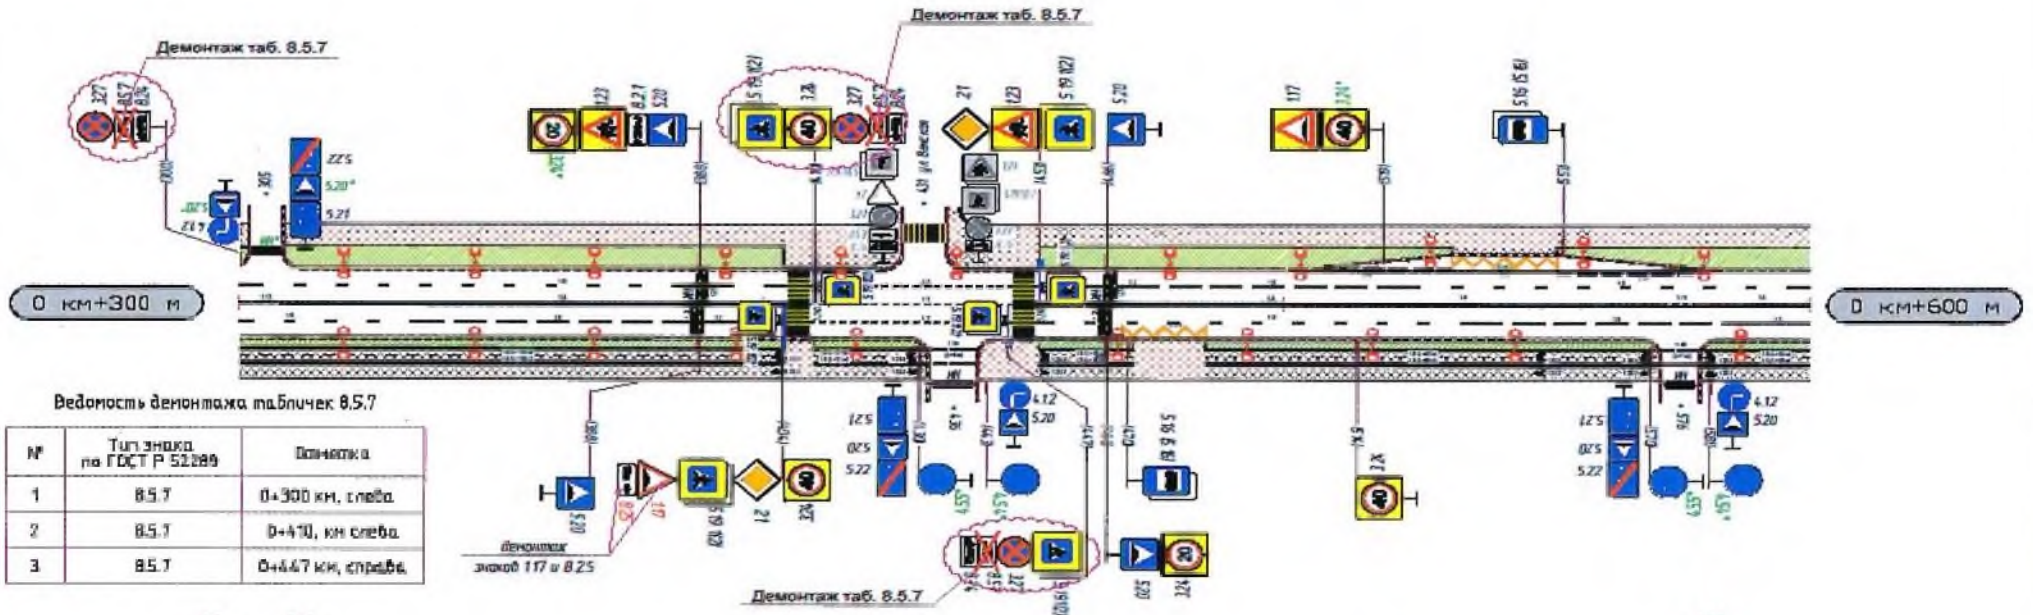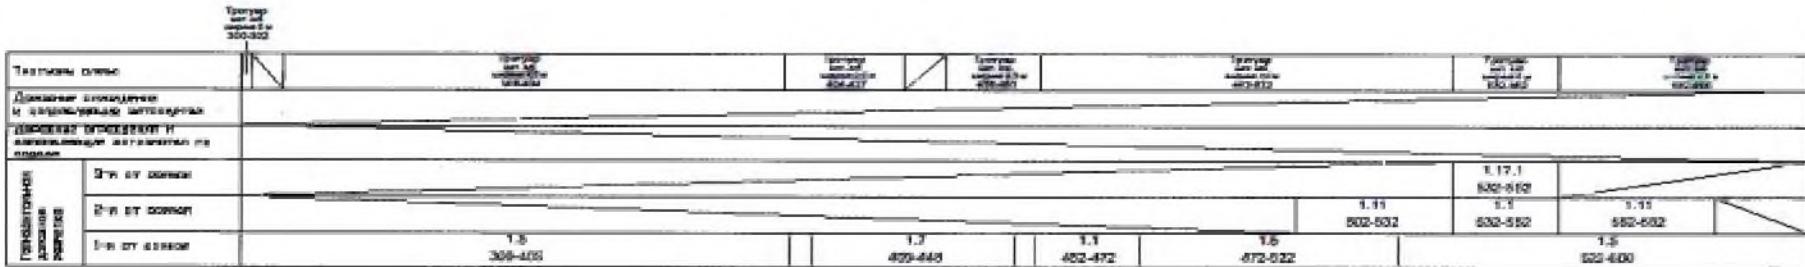


[illegible]



Ведомость демонтажа табличек 8.5.7


№	Тип знака по ГОСТ Р 52289	Отметка
1	8.5.7	0+011 км, справа
2	8.5.7	0+095 км, слева
3	8.5.7	0+144 км, справа
4	8.5.7	0+239 км, справа

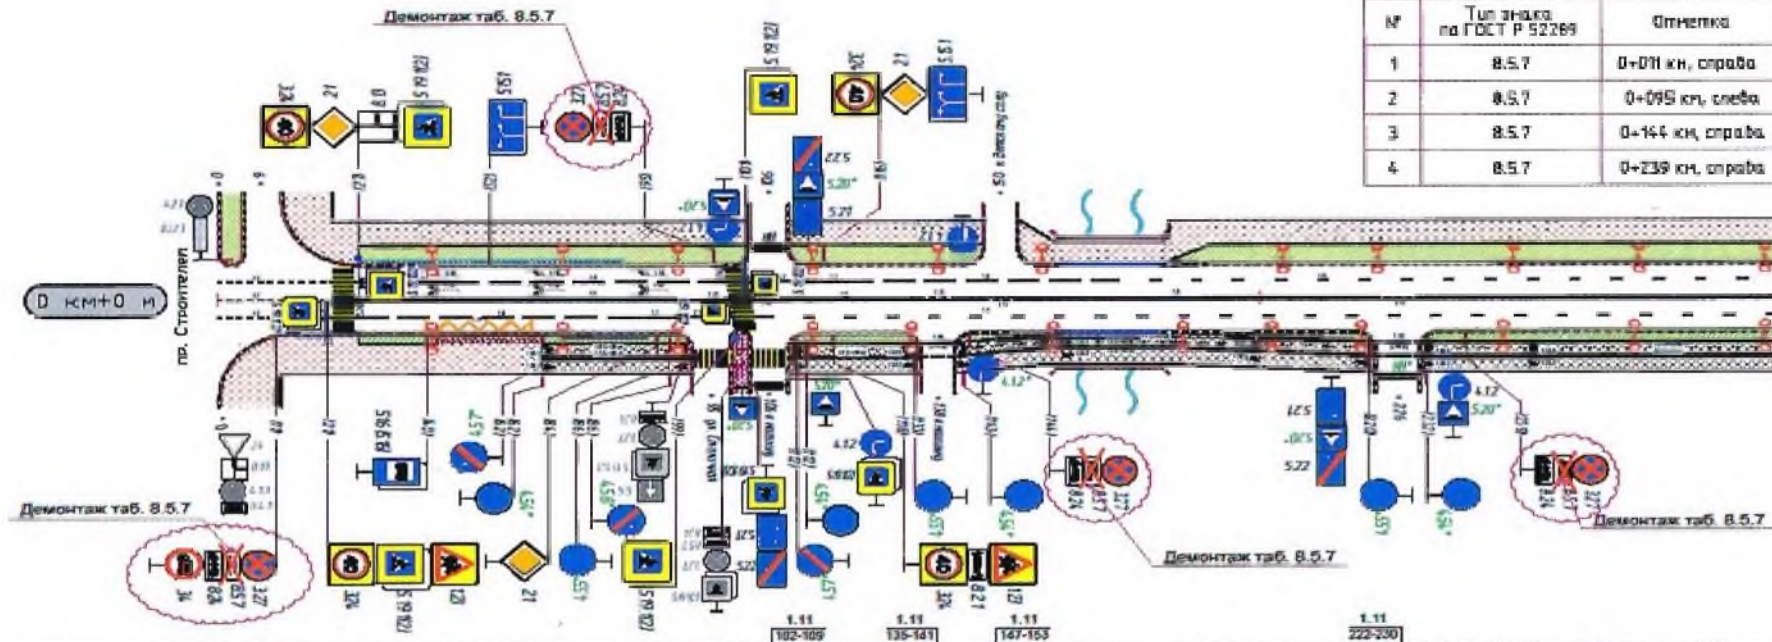


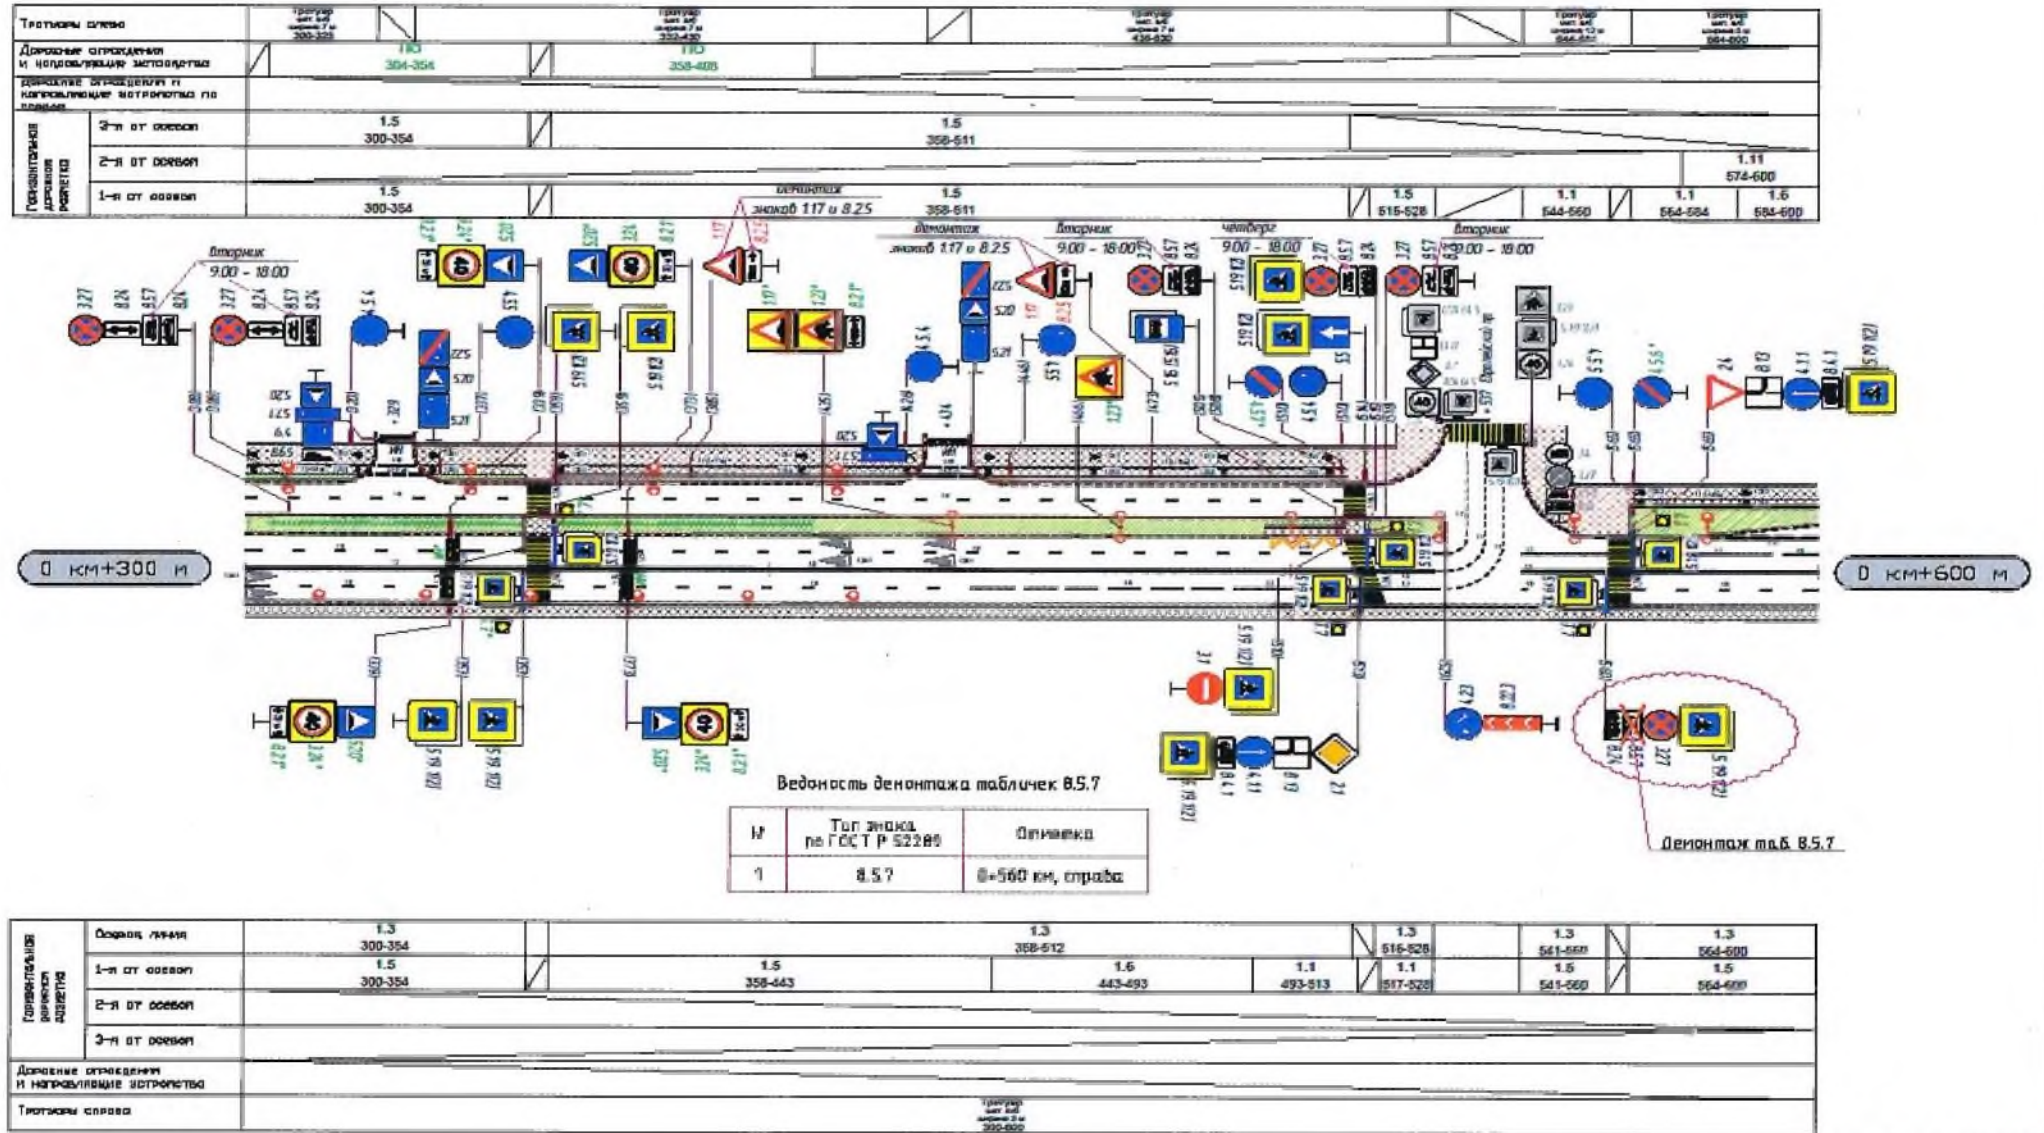



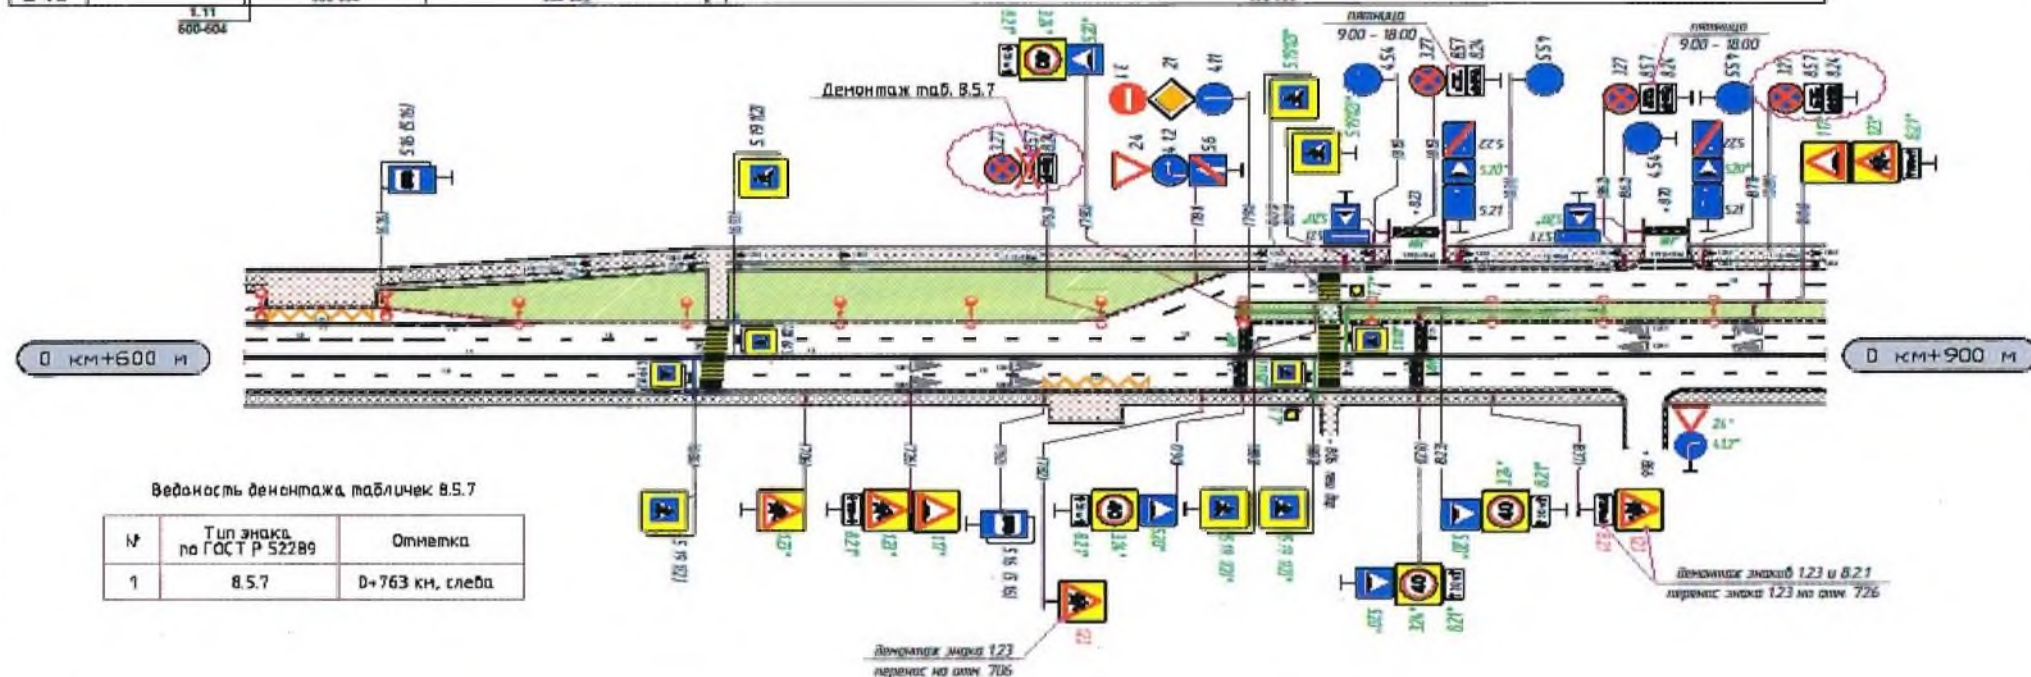



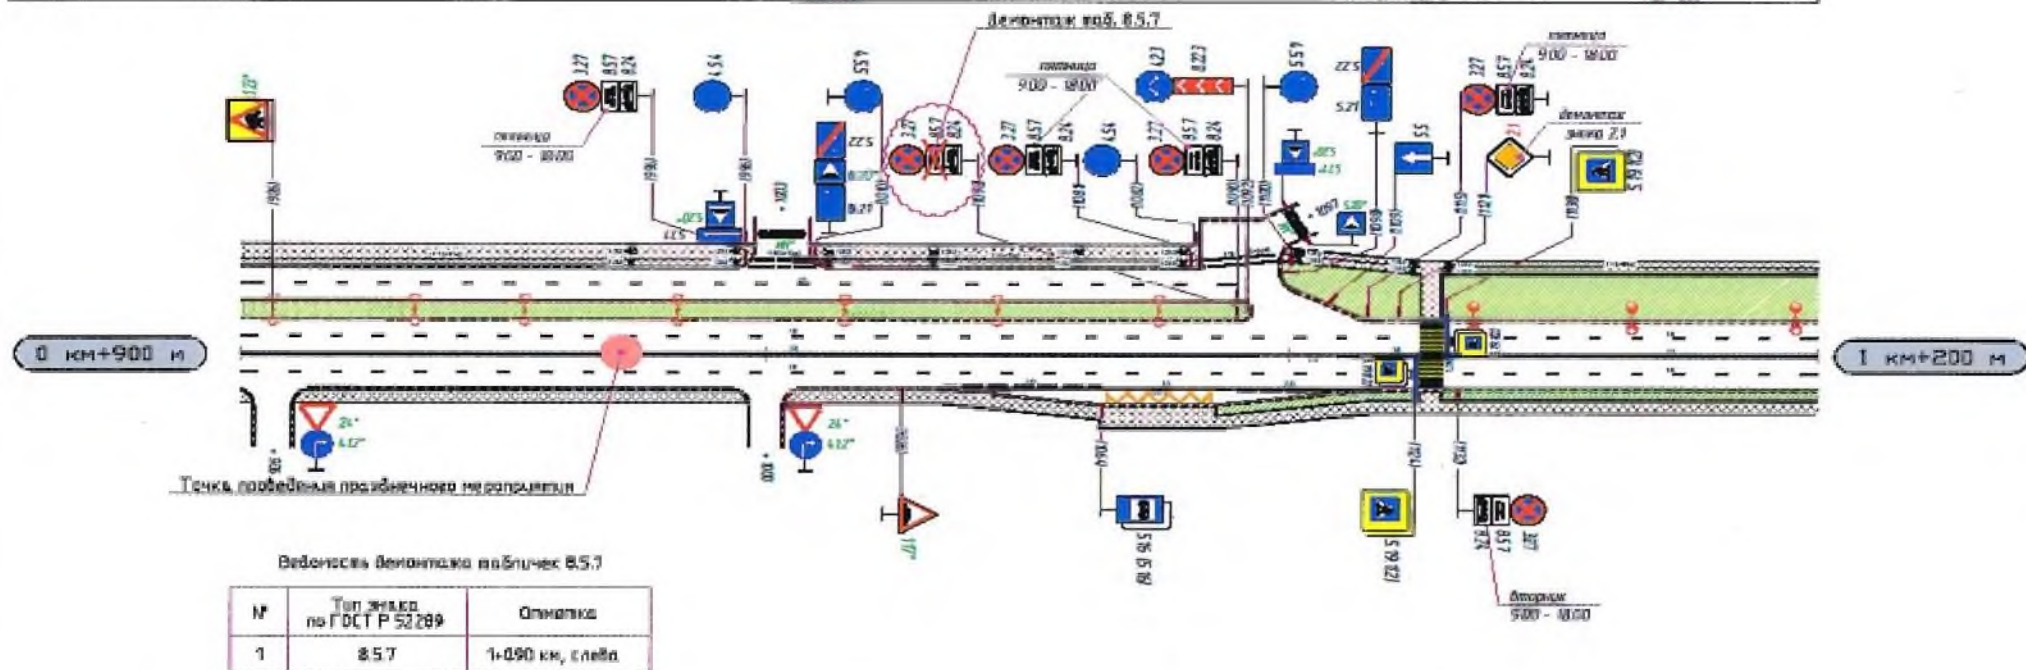

